

PROJEKT 2

BIURO ARCHITEKTONICZNE
ŁUKASZ KUKUŁA

email: lukas.kukula@gmail.com tel.662 963 934



PROJEKT BUDOWLANY

NAZWA INWESTYCJI:	REMONT BUDYNKU ZESPOŁU SZKOLNO – PRZEDSZKOLNEGO W RADKOWIE		
KATEGORIA OBIEKTU BUDOWLANEGO :	KATEGORIA IX - BUDYNKI KULTURY, NAUKI I OŚWIATY		
ADRES INWESTYCJI:	RADKÓW 88, 29-135 RADKÓW gmina Radków, obręb Radków, nr działki 984		
INWESTOR:	GMINA RADKÓW RADKÓW 99, 29-135 RADKÓW		
JEDNOSTKA PROJEKTOWA:	PROJEKT 2K BIURO ARCHITEKTONICZNE ŁUKASZ KUKUŁA 42-200 CZĘSTOCHOWA, AL. JANA PAWŁA II 56/58		
SPIS PROJEKTANTÓW :			
ARCHITEKTURA:			
PROJEKTANT:	IMIE, NAZWISKO: mgr inż. arch. Łukasz Kukula	NR UPRAWNIEN: 21/SLOKK/2013	PODPIS:
SPRAWDZAJĄCY:	IMIE, NAZWISKO: mgr inż. arch. Piotr Klar	NR UPRAWNIEN: 35/08/SLOKK	PODPIS:

MGR INŻ. ARCH. ŁUKASZ KUKUŁA

PROJEKT 2

BIURO ARCHITEKTONICZNE
ŁUKASZ KUKUŁA

email: lukas.kukula@gmail.com tel.662 963 934

OŚWIADCZENIE PROJEKTANTA

NA PODSTAWIE art. 34 ust. 3d. pkt 3 USTAWY z dnia 7 lipca 1994r. PRAWO BUDOWLANE (z późniejszymi zmianami)

OŚWIADCZAM, ŻE PROJEKT BUDOWLANY DLA ZADANIA:

NAZWA INWESTYCJI:	REMONT BUDYNKU ZESPOŁU SZKOLNO – PRZEDSZKOLNEGO W RADKOWIE
KATEGORIA OBIEKTU BUDOWLANEGO :	KATEGORIA IX - BUDYNKI KULTURY, NAUKI I OŚWIATY
ADRES INWESTYCJI:	RADKÓW 88, 29-135 RADKÓW gmina Radków, obręb Radków, nr działki 984
INWESTOR:	GMINA RADKÓW RADKÓW 99, 29-135 RADKÓW

**ZOSTAŁ SPORZĄDZONY ZGODNIE Z OBOWIĄZUJĄCYMI PRZEPISAMI
ORAZ ZASADAMI WIEDZY TECHNICZNEJ.**

JEDNOSTKA PROJEKTOWA:	PROJEKT 2K BIURO ARCHITEKTONICZNE ŁUKASZ KUKUŁA 42-200 CZĘSTOCHOWA, AL. JANA PAWŁA II 56/58		
SPIS PROJEKTANTÓW :			
ARCHITEKTURA:			
PROJEKTANT:	IMIE, NAZWISKO: mgr inż. arch. Łukasz Kukula	NR UPRAWNIENI: 21/SLOKK/2013	PODPIS:
SPRAWDZAJĄCY:	IMIE, NAZWISKO: mgr inż. arch. Piotr Klar	NR UPRAWNIENI: 35/08/SLOKK	PODPIS:

MGR INŻ. ARCH. ŁUKASZ KUKUŁA

SPIS ZAWARTOŚCI – PROJEKTU ARCHITEKTONICZNO-BUDOWLANEGO

OŚWIADCZENIE PROJEKTANTA	2
SPIS ZAWARTOŚCI – PROJEKTU ARCHITEKTONICZNO-BUDOWLANEGO	3
I. PROJEKT ARCHITEKTONICZNO-BUDOWLANY – CZĘŚĆ OPISOWA	5
1. Przedmiot opracowania	6
2. Zakres prac do wykonania w ramach inwestycji	6
3. Lokalizacja i dane ogólne obiektu	6
4. Planowane roboty rozbiórkowe i demontażowe	7
5. Projektowane roboty budowlane związane z remontem sufitów i specyfikacja materiałowa	7
6. Projektowane roboty budowlane związane z wymianą posadzek i specyfikacja materiałowa	8
7. Projektowane roboty budowlane związane z remontem ścian i specyfikacja materiałowa	9
8. Projektowane roboty budowlane związane z remontem klatki schodowej wewnątrz budynku	10
9. Wyposażenie toalet	11
10. Projektowane roboty budowlane związane z wymianą stolarki drzwiowej wewnętrznej	13
11. Projektowane roboty budowlane związane z wymianą kabin sanitarnych HPL	13
12. Prace związane z dostosowaniem budynku do potrzeb osób z niepełnosprawnością	13
13. Projektowane roboty budowlane elewacyjne	13
14. Charakterystyka ekologiczna inwestycji	13
II. PROJEKT ARCHITEKTONICZNO-BUDOWLANY – CZĘŚĆ RYSUNKOWA	15
I-01- INWENTARYZACJA - RZUT PARTERU	16
I-02- INWENTARYZACJA - RZUT I PIĘTRA	17
I-03- INWENTARYZACJA - RZUT II PIĘTRA	18
A-01- RZUT PARTERU	19
A-02- RZUT I PIĘTRA	20
A-03- RZUT II PIĘTRA	21
A-04- POSADZKI- RZUT PARTERU	22
A-05- POSADZKI- RZUT I PIĘTRA	23
A-06- POSADZKI- RZUT II PIĘTRA	24
A-07- SUFITY- RZUT PARTERU	25
A-08- SUFITY- RZUT I PIĘTRA	26
A-09- SUFITY- RZUT II PIĘTRA	27
A-10- ZESTAWIENIE DRZWI WEWNĘTRZNYCH	28

A-11- ZESTAWIENIE KABIN SANITARNYCH HPL	29
A-12- ZESTAWIENIE BALUSTRAD	30
A-13- WC NAUCZYCIELA - PARTER, I i II PIĘTRO- ROZWINIĘCIA ŚCIAN.....	31
A-14- WC NIEPEŁNOSPRAWNY - PARTER - ROZWINIĘCIA ŚCIAN.....	32
A-15- WC DAMSKIE - PARTER- ROZWINIĘCIA ŚCIAN	33
A-16- WC MĘSKIE - PARTER- ROZWINIĘCIA ŚCIAN	34
A-17- WC DAMSKIE - I PIĘTRO - ROZWINIĘCIA ŚCIAN	35
A-18- WC MĘSKIE - I PIĘTRO - ROZWINIĘCIA ŚCIAN.....	36
A-19- WC DAMSKIE - II PIĘTRO - ROZWINIĘCIA ŚCIAN.....	37
A-20- WC MĘSKIE - II PIĘTRO - ROZWINIĘCIA ŚCIAN.....	38
A-21- HALL WEJŚCIOWY - ROZWINIĘCIA ŚCIAN	39
A-22- KLATKA SCHODOWA - ROZWINIĘCIA ŚCIAN	40
A-23- WC NAUCZYCIELA - PARTER, I i II PIĘTRO - ROZWINIĘCIA ŚCIAN.....	41
A-24- KORYTARZ PARTER - ROZWINIĘCIA ŚCIAN	42
A-25- STOŁÓWKA - ROZWINIĘCIA ŚCIAN	43
A-26- KORYTARZ I PIĘTRO - ROZWINIĘCIA ŚCIAN.....	44
A-27- KORYTARZ II PIĘTRO - ROZWINIĘCIA ŚCIAN.....	45
A-28- ELEWACJA ZACHODNIA, ELEWACJA WSCHODNIA.....	46
A-29- ELEWACJA PÓŁNOCNA	47

I. PROJEKT ARCHITEKTONICZNO-BUDOWLANY – CZĘŚĆ OPISOWA

1. Przedmiot opracowania

Przedmiotem niniejszego opracowania jest projekt architektoniczno-budowlany dla inwestycji remontu budynku Zespołu Szkolno – Przedszkolnego w Radkowie zlokalizowanego na działce nr 984 w miejscowości Radków, powiat włoszczowski.

Podstawy prawne opracowania:

- Ustawa Prawo Budowlane z dnia 7 lipca 1994r. (z późniejszymi zmianami)
- Rozporządzenie Ministra Infrastruktury z dnia 12 kwietnia 2002r. w sprawie warunków technicznych, jakim powinny odpowiadać budynki i ich usytuowanie. (z późniejszymi zmianami)

2. Zakres prac do wykonania w ramach inwestycji

W zakresie architektury:

- Wymiana posadzek,
- Wykończenie ścian, wymiana okładzin ściennych z płytek,
- Wykończenie sufitów,
- Wymiana stolarki drzwiowej,
- Wymiana balustrad schodowych,
- Wymiana kabin sanitarnych HPL,

W ramach modernizacji budynku zostaną wykonane następujące usprawnienia:

- Dostosowanie łazienek do osób z niepełnosprawnością,
- Oznakowanie poziome ciągów komunikacyjnych dla potrzeb osób z niepełnosprawnością,
- Tablica tyflograficzna – plany budynku parter, piętra,
- Oznakowanie tabliczkami w języku Braille'a.

Uwaga: Szczegółowy zakres pomieszczeń objętych pracami remontowym zaznaczono na rysunkach.

3. Lokalizacja i dane ogólne obiektu

Informacje ogólne: Budynek objęty opracowaniem zlokalizowany jest w miejscowości Radków na działce nr 984. Jest to obiekt wolno stojący, wykonany w technologii tradycyjnej murowanej, posiada trzy kondygnacje naziemne. Istniejący zjazd na działkę znajduje się od południa oraz od wschodu.

Wyposażenie instalacyjno – budowlane

- zaopatrzenie w energię elektryczną – budynek posiada istniejące zaopatrzenie w energię elektryczną z sieci elektroenergetycznej.
- zaopatrzenie w wodę – budynek posiada istniejące zaopatrzenie w wodę z sieci wodociągowej – nie planuje się zmian w bieżącym opracowaniu.
- odprowadzenie ścieków bytowo gospodarczych – budynek posiada istniejące odprowadzenie ścieków bytowo gospodarczych do gminnej sieci kanalizacji sanitarnej – nie planuje się zmian w bieżącym opracowaniu.
- wentylacja – budynek wyposażony w naturalną wentylację grawitacyjną.
- zaopatrzenie w energię ciepłą – budynek posiada istniejące ogrzewanie z istniejącej kotłowni.

- odprowadzenie wód i ścieków opadowych z połaci dachowych i terenów utwardzonych – budynek posiada istniejące odprowadzenie wód opadowych z dachu i powierzchni utwardzonych na nieutwardzony teren własny – nie planuje się zmian w bieżącym sposobie odprowadzenia wód opadowych.

4. Planowane roboty rozbiórkowe i demontażowe

- Na parterze projektuje się usunięcie ściany działowej dzielącej stołówkę od przylegającego pomieszczenia świetlicy.
- Na parterze projektuje się usunięcie ściany działowej dzielącej istniejące pomieszczenie szatni przedszkolaków od schowka gospodarczego.
- Na parterze projektuje się wykucie otworów drzwiowych w istniejącej ścianie pod nowo wydzielane pomieszczenia: gabinetu dyrektorki i schowka magazynu sportowego.
- Planuje się demontaż stolarki drzwiowej wewnętrznej w zakresie pomieszczeń wskazanych w opracowaniu.
- Na parterze planuje się demontaż stolarki okiennej wewnętrznej pomiędzy pomieszczeniem szatni przedszkolaków oraz pomieszczeniami zaplecza i przedsionka umywalkowego w toalecie damskiej.

5. Projektowane roboty budowlane związane z remontem sufitów i specyfikacja materiałowa

Prace remontowe, przygotowawcze:


- Usunięcie istniejących warstw malarskich i istniejącego sufitu rastrowego w toaletach.
- Naprawa istniejącej powierzchni, uzupełnienie i przygotowanie podłoża (powierzchni) pod planowane wykończenie.
- Przy pracach renowacyjnych należy uwzględnić prace instalacyjne – wymianę osprzętu elektrycznego (oprawy oświetleniowe).

Planowane wykończenie sufitów:		
Zdjęcie poglądowe	Materiał	Ilość
SF1 – SUFIT KASETONOWY PODWIESZANY		
	Sufity kasetonowe modułowe: systemy podwieszane, które składają się z widocznego metalowego rusztu (stelaża) oraz wypełniających go płyt g-k (kasetonów) o wymiarach 60x60cm – prod. ARMSTRONG lub materiał równoważny pod względem parametrów.	
SF2 – POWIERZCHNIA SUFITÓW MALOWANA FARBĄ		
	Śnieżka Super Sufit Głęboko matowa farba biała antyrefleks do sufitów.	

6. Projektowane roboty budowlane związane z wymianą posadzek i specyfikacja materiałowa

Prace remontowe, przygotowawcze:

- Usunięcie istniejących warstw posadzkowych – płytek w toaletach i wykładziny PCV.
- Naprawa istniejącej powierzchni, uzupełnienie.
- Przygotowanie podłoża (powierzchni) pod planowane wykończenie.

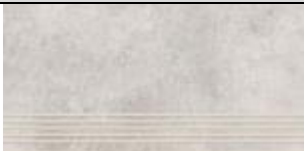Planowane wykończenie posadzek:	
Zdjęcie poglądowe	Materiał
P1 – PŁYTKI GRESOWE – HALL WEJŚCIOWY, KLATKA SCHODOWA, TOALETY	
	PŁYTKI - GRES prod. CERSANIT model - GENFORD LIGHT GREY MAT klasa ścieralności: 4, antypoślizgowość R9, wym. 59,8cmx59,8cm + FUGA – elastyczna MAPEI ULTRACOLOR PLUS kolor: szary oraz klej MAPEI lub materiały równoważne pod względem parametrów
P2 – PŁYTKI GRESOWE – STOPNICA – KLATKA SCHODOWA	
	STOPNICA PŁYTKA - GRES prod. CERSANIT, model - STOPNICA GENFORD LIGHT GREY MAT, klasa ścieralności: 4, antypoślizgowość R9, wym. 29,8cmx59,8cm + FUGA – elastyczna MAPEI ULTRACOLOR PLUS kolor: szary oraz klej MAPEI lub materiały równoważne
P3 – WYKŁADZINA PCV, KOLOR SZARY	
	WYKŁADZINA PCV, KOLOR SZARY wykładzina homogeniczna winylowa prod. TARKETT, model: ECLIPSE PREMIUM - Eclipse MEDIUM PURE GREY 0964 lub materiał równoważny pod względem parametrów
P4 – WYKŁADZINA PCV, KOLOR ŻÓŁTY	
	WYKŁADZINA PCV, KOLOR ŻÓŁTY wykładzina homogeniczna winylowa prod. TARKETT, model: ECLIPSE PREMIUM - Eclipse YELLOW 0732 lub materiał równoważny pod względem parametrów

P5 – WYKŁADZINA PCV, DREWNO	
	WYKŁADZINA PCV, DREWNO wykładzina heterogeniczna winylowa prod. TARKETT, model: Ruby 70 Acoustic - Holm Oak CLASSIC lub materiał równoważny pod względem parametrów

7. Projektowane roboty budowlane związane z remontem ścian i specyfikacja materiałowa

- Usunięcie istniejących warstw malarskich i okładzin ściennych.
- Naprawa istniejącej powierzchni, uzupełnienie.
- Przygotowanie podłoża (powierzchni) pod planowane wykończenie.

Planowane wykończenie ścian:	
Zdjęcie poglądowe	Materiał
S1 – PŁYTKI GRESOWE - TOALETY	
	PŁYTKI Lastriko - GRES prod. CERSANIT gres szklwiony SKYPRIM White mat 59,8cm x 59,8cm + FUGA - elastyczna ULTRACOLOR PLUS marki MAPEI, kolor: szary oraz klej do płytek gresowych MAPEI lub materiał równoważny pod względem parametrów.
S2 – MALOWANIE ŚCIAN – BIAŁA FARBA	
	Farba np. Śnieżka Barwy Natury Plus BP01 BIAŁY lub materiał równoważny pod względem parametrów.
S3 – LAMPERIA – TYNK MOZAIKOWY 'MARMOLIT' – HALL WEJŚCIOWY, KLATKA SCHODOWA	
	LAMPERIA - TYNK MOZAIKOWY MARMOLIT, np. Ceresit - CT 177 - tynk mozaikowy TIBET 2 lub materiał równoważny pod względem parametrów.
S4 – LAMPERIA – FARBA OLEJNA KOLOR SZARY	
	LAMPERIA - FARBA OLEJNA KOLOR SZARY np. Śnieżka Supermal Emalia olejno-ftalowa Szary RAL7001 lub materiał równoważny pod względem parametrów.
S5 – LAMPERIA – FARBA OLEJNA KOLOR ŻÓŁTY	
	LAMPERIA - FARBA OLEJNA KOLOR ŻÓŁTY np. Śnieżka Supermal Emalia olejno-ftalowa Żółty F565 lub materiał równoważny pod względem parametrów.

PROJEKT 2K Biuro Architektoniczne Łukasz Kukula

42-200 Częstochowa, al. Jana Pawła II 56/58 kom.: 662 963 934 lukas.kukula@gmail.com

S6 – LAMPERIA – FARBA OLEJNA KOLOR CZARNY – WNĘKA PODOKIENNA	
	FARBA OLEJNA KOLOR CZARNY np. Śnieżka Supermal Emalia olejno-ftalowa Czarny RAL9005 lub materiał równoważny pod względem parametrów.
S7 – LAMPERIA – FARBA OLEJNA KOLOR CZERWONY - STOŁÓWKA	
	LAMPERIA - FARBA OLEJNA KOLOR CZERWONY np. Śnieżka Supermal Emalia olejno-ftalowa Czerwony F590 lub materiał równoważny pod względem parametrów.
S8 – PŁYTKI GRESOWE - STOŁÓWKA	
	PŁYTKI - GRES prod. CERSANIT model - GENFORD LIGHT GREY MAT wym.59,8cm x 59,8cm lub materiał równoważny pod względem parametrów. + FUGA - elastyczna ULTRACOLOR PLUS marki MAPEI, kolor: szary oraz klej do płytek gresowych MAPEI lub materiał równoważny pod względem parametrów.

8. Projektowane roboty budowlane związane z remontem klatki schodowej wewnątrz budynku

- Usunięcie istniejących warstw malarskich na ścianach, sufitach, biegach i spocznikach schodowych. Naprawa istniejącej powierzchni, uzupełnienie oraz przygotowanie podłoża (powierzchni) pod malowanie - powierzchnia gładka.
- Dwukrotne malowanie ścian i sufitów farbami akrylowymi – np. Śnieżka Barwy Natury Plus BP01 BIAŁY lub materiał równoważny pod względem parametrów.
- Ściany w części istniejącej „lamperii” oczyścić oraz nałożyć warstwę tynku mozaikowego typu MARMOLIT producent np. Ceresit - CT 177 - tynk mozaikowy TIBET 2 lub materiał równoważny pod względem parametrów.
- Przygotowanie podłoża schodów i ułożenie płytek z gresu (na stopniach ryflowane) o wymaganej antypoślizgowości wraz z cokolikami. Proponowane płytki producent: CERSANIT model - GENFORD LIGHT GREY MAT klasa ścieralności: 4, antypoślizgowość R9, wym. 59,8cmx59,8cm + FUGA - elastyczna ULTRACOLOR PLUS marki MAPEI, kolor: szary oraz klej do płytek gresowych MAPEI lub materiały równoważne pod względem parametrów.

Na stopnice płytka: CERSANIT, model - STOPNICA GENFORD LIGHT GREY MAT, klasa ścieralności: 4, antypoślizgowość R9, wym. 29,8cmx59,8cm lub materiał równoważny pod względem parametrów.

- Wymiana balustrady schodów na balustradę ze stali nierdzewnej z montażem do stopni – balustrada ze stali nierdzewnej o wys. 110cm, wypełnienie poziome. Poręcz i słupki wykonane z rury $\Phi 42$, Wypełnienie poziome z rury $\Phi 12$. Balustradę wykonać w oparciu o rozwiązania systemowe.

9. Wyposażenie toalet

Demontaż istniejącego wyposażenia w toaletach oraz dostawa i montaż:

Wyposażenie toalet:	
Zdjęcie poglądowe	Materiał
B1 – UMYWALKA Z PÓŁPOSTUMENTEM	
	Umywalka z półpostumentem – Umywalka: Mito Cersanit PRESIDENT 60cm z otworem na baterię białą. Półpostument umywalkowy Mito Cersanit PRESIDENT biały, Bateria: CERSANIT Bateria umywalkowa stojąca CARL chrom z korkiem plastikowym S951-040 lub produkt równoważny pod względem parametrów.
B2 – ZESTAW PODTYNKOWY WC	
	Stelaż podtynkowy CERSANIT AQUA 50 PNEU QF w zestawie z miską zawieszoną ZEN PRO by Cersanit SQUARE z technologią CERSANIT VORTEX oraz deską duroplastową SLIM WRAP (antybakteryjna, wolnoopadająca, z funkcją łatwego wypinania jednym przyciskiem). Przycisk pneumatyczny Cersanit ACCENTO CIRCLE lub produkt równoważny pod względem parametrów.
B3 – PISUAR	
	Pisuar - MITO Cersanit Pisuar podwieszany P101 lub produkt równoważny pod względem parametrów.
B4 – UMYWALKA Z SZAFKĄ	
	Umywalka z szafką – CERSANIT Szafka z umywalką MODUO 40 DSM kaszmir mat S801-589, Bateria: umywalkowa stojąca CERSANIT VERSO chrom z korkiem KLIK-KLAK lub produkt równoważny pod względem parametrów.

PROJEKT 2K Biuro Architektoniczne Łukasz Kukula

42-200 Częstochowa, al. Jana Pawła II 56/58 kom.: 662 963 934 lukas.kukula@gmail.com

B5 – UMYWALKA DLA OSÓB NIEPEŁNOSPRAWNYCH	
	Umywalka dla osób niepełnosprawnych Cersanit Etiuda 65, Bateria: CERSANIT Bateria umywalkowa stojąca CARI chrom z korkiem plastikowym S951-040 lub produkt równoważny pod względem parametrów.
B6 – ZESTAW PODTYNKOWY WC DLA OSÓB NIEPEŁNOSPRAWNYCH	
	Miska ustępowa wisząca dla niepełnosprawnych na stelażu podtynkowym: Miska ustępowa wisząca Cersanit Etiuda z deską duroplastową Cersanit Etiuda. Stelaż podtynkowy: AQUA 50 Pneu QF Cersanit z przyciskiem pneumatycznym Cersanit Accento Square - chrom błyszczący lub produkt równoważny pod względem parametrów.
W1 – ZESTAW 3 DOZOWNIKÓW	
	Zestaw 3 dozowników TrioClean - z ABS w kolorze srebrnym: dozownik papieru toaletowego JUMBO, podajnik ręczników papierowych ZZ 400 listków oraz dozownik do mydła w płynie 500ml lub produkt równoważny pod względem parametrów.
W2 – UCHWYT UCHYŁNY DO WC 60cm DLA NIEPEŁNOSPRAWNYCH	
	Uchwyt uchylny do WC 60cm dla niepełnosprawnych - stal nierdzewna, 25mm, prod. Corradomed lub produkt równoważny pod względem parametrów.
W3 – UCHWYT PROSTY 60cm DLA NIEPEŁNOSPRAWNYCH	
	Uchwyt prosty 60cm dla niepełnosprawnych - stal nierdzewna, średnica 32mm z maskownicą, prod. Corradomed lub produkt równoważny pod względem parametrów.
W4 - LUSTRO	
	Lustro okrągłe 80x80cm loft czarne.

10. Projektowane roboty budowlane związane z wymianą stolarki drzwiowej wewnętrznej

- Demontaż istniejących drzwi podlegających wymianie wraz z ościeżnicami i okuciami drzwiowymi (materiał po demontażu do przekazania Zamawiającemu).
- Obróbka, naprawa tynku ościeży wewnętrznych wraz z malowaniem.
- Dostawa i montaż drzwi jednoskrzydłowych z ościeżnicą i okuciami drzwiowymi – zgodnie z zestawieniem drzwi wewnętrznych. Drzwi płycinowe wewnętrzne jednoskrzydłowe – konstrukcja skrzydła: płyta wiórowa otworowana, całość obłożona płytą HDF, boki skrzydła pokryte taśmą ABS, dolna krawędź zabezpieczona przed wilgocią - model drzwi: np. PORTA CPL model 1.1, 1.5 i bulaj lub równoważne; ościeżnica przylgowa np. Porta System lub równoważna; skrzydło wyposażone w dwa zawiasy czopowe. Drzwi zależnie od potrzeb wyposażać w zamek wpuszczany z wkładką patentową lub blokadę WC.

11. Projektowane roboty budowlane związane z wymianą kabin sanitarnych HPL

- Demontaż istniejących kabin sanitarnych HPL (materiał po demontażu do przekazania Zamawiającemu).
- Nowe kabiny sanitarne wykonać w oparciu o system np. ALSANIT SOLARI. Przegrody wykonane z płyt HPL, okucia aluminiowe. Wszystkie kabiny wyposażać w wieszaki na ubrania. Kolor płyt HPL: żółty SUNNY YELLOW RAL 1023.

12. Prace związane z dostosowaniem budynku do potrzeb osób z niepełnosprawnością

- Na parterze budynku przewidziano wydzielenie nowej toalety przystosowanej dla osób niepełnosprawnych poruszających się na wózku – posiada ona przestrzeń manewrową o wymiarach co najmniej 1,5 x 1,5m oraz została wyposażona w odpowiednio przystosowane urządzenia higienicznosanitarne, a także uchwyty ułatwiające korzystanie z tych urządzeń.
- W ramach remontu projektuje się dostosowanie otoczenia dla osób niewidomych i słabowidzących poprzez wdrożenie systemów wspomagających orientację. Planuje się zastosowanie kontrastowych oznaczeń wizualnych, pasów prowadzących na ciągach komunikacyjnych, oraz tyflograficznych planów dotykowych – po jednym na każdą kondygnację.

13. Projektowane roboty budowlane elewacyjne

- Oczyszczenie powierzchni ścian elewacji
- Malowanie farbą elewacyjną zgodnie z częścią rysunkową.

14. Charakterystyka ekologiczna inwestycji

- Parametry techniczne obiektu budowlanego charakteryzujące wpływ obiektu budowlanego na środowisko i jego wykorzystywanie oraz na zdrowie ludzi i obiekty sąsiednie pod względem:

a) zapotrzebowania i jakości wody oraz ilości, jakości i sposobu odprowadzania ścieków oraz wód opadowych,

Planowana inwestycja posiada istniejące zaopatrzenie w wodę z sieci wodociągowej. Budynek posiada istniejące odprowadzenie ścieków bytowo gospodarczych do gminnej sieci kanalizacji sanitarnej oraz istniejące odprowadzenie wód opadowych z dachu i powierzchni utwardzonych na nieutwardzony teren inwestora.

b) emisji zanieczyszczeń gazowych, w tym zapachów, pyłowych i płynnych, z podaniem ich rodzaju, ilości i zasięgu rozprzestrzeniania się,

Planowana inwestycja nie powoduje emisji zanieczyszczeń pyłowych, płynnych, gazowych, ani zapachów.

c) rodzaju i ilości wytwarzanych odpadów,

Rodzaj odpadów przyjmuje się jako odpady komunalne. Na terenie inwestycji znajduje się istniejące miejsce gromadzenia odpadów stałych w przystosowanych do tego pojemnikach.

d) właściwości akustycznych oraz emisji drgań, a także promieniowania, w szczególności jonizującego, pola elektromagnetycznego i innych zakłóceń, z podaniem odpowiednich parametrów tych czynników i zasięgu ich rozprzestrzeniania się,

Planowana inwestycja znajduje się poza zasięgiem zagrożeń i uciążliwości wymienionych, jako szkodliwe promieniowanie i oddziaływanie pól elektromagnetycznych, hałas i drgania (wibracje), a także nie powoduje żadnej z wymienionych uciążliwości.

e) wpływu obiektu budowlanego na istniejący drzewostan, powierzchnię ziemi, w tym glebę, wody powierzchniowe i podziemne

Planowana inwestycja nie wpływa znacząco na istniejący drzewostan, powierzchnię ziemi, ani glebę.

II. PROJEKT ARCHITEKTONICZNO-BUDOWLANY – CZĘŚĆ RYSUNKOWA



ZESTAWIENIE POWIERZCHNI - PARTER		
nr	nazwa pomieszczenia	pow. m²
0.1	WIATROLAP	4.67
0.2	HALL WEJŚCIOWY	122.61
0.3	SEKRETARIAT	8.49
0.4	ŚWIETLICA / STOŁÓWKA	49.59
0.5	ŚWIETLICA	21.43
0.6	KUCHNIA	53.40
0.7	KSIĘGOWNIA	15.40
0.8	ZAPLECZE	8.67
0.9	WC DAMSKIE	12.73
0.10	WC NAUCZYCIELA	2.49
0.11	POMIESZCZENIE PORZĄDKOWE	1.44
0.12	WC MĘSKIE	14.20
0.13	KOMUNIKACJA	78.14
0.14	KLASA NR 28	66.23
0.15	GABINET	16.24
0.16	KLASA NR 31	49.81
0.17	KLASA NR 32	49.81
0.18	SZATNIA PRZEDSZKOLAKÓW	31.80
0.19	SCHOWEK	20.88
0.20	KOMUNIKACJA	35.25
0.21	SALA GIMNASTYCZNA	237.78
0.22	SZATNIA 1	10.60
0.23	PRZEDSIONEK	3.38
0.24	SZATNIA 2	11.92
0.25	SZATNIA 3	6.76
0.26	PRZEDSIONEK	3.10
0.27	SZATNIA 4	5.97
0.28	SZATNIA 5	12.71
0.29	POKÓJ NAUCZYCIELA	10.80
0.30	SZATNIA 6	23.80
0.31	KOMUNIKACJA	22.48
0.32	WC	9.18
0.33	PRZEDSIONEK	6.44
0.34	SIŁOWNIA	27.01
0.35	WC - SIŁOWNIA	9.79
0.36	SALA GIMNASTYCZNA	27.01
0.37	WC - SALA GIMNASTYCZNA	11.21
0.38	WC	8.18
0.39	WIATROLAP	4.70
0.40	HALL REHABILITACJA	14.07
0.41	WIATROLAP	10.62
0.42	GABINET REHABILITACJA	9.91
0.43	SALA REHABILITACYJNA	55.46
0.44	POMIESZCZENIE SOCJALNE	9.91
0.45	WC	10.36
suma powierzchni użytkowej całej kondygnacji		1226.96

Jednostka projektowa:

PROJEKT2K

BIURO ARCHITEKTONICZNE

ŁUKASZ KUKULA

42-200 Radków, ul. Piłsudskiego 29

Biuro: Częstochowa, ul. Jana Pawła II 50/53

tel. 80 855 85 85, e-mail: biuro@projekt2k.pl

Nazwa projektu:

REMONT BUDYNKU

Adres:

ZESPÓŁU SZKOLNO - PRZEDSZKOLNEGO W RADKOWIE

Investor:

gmina Radków, ul. Piłsudskiego 29, 42-200 Radków

Treść rysunku:

GABINET NAUCZYCIELA

Projektant:

mgr inż. arch. Łukasz Kukula

Sprawdzący:

mgr inż. arch. Piotr Kiciński

Opisujący:

mgr inż. arch. Irena Burzyńska

Format rysunku:

841x780mm

Skala:

1:100

Data:

04.2025

Stadium:

PB


Nr Rys.:

I-01

PROJEKT OBIĘTY PRAWAMI AUTORSKIMI [G] nr str.:

1

RZUT I PIĘTRA SKALA 1:100

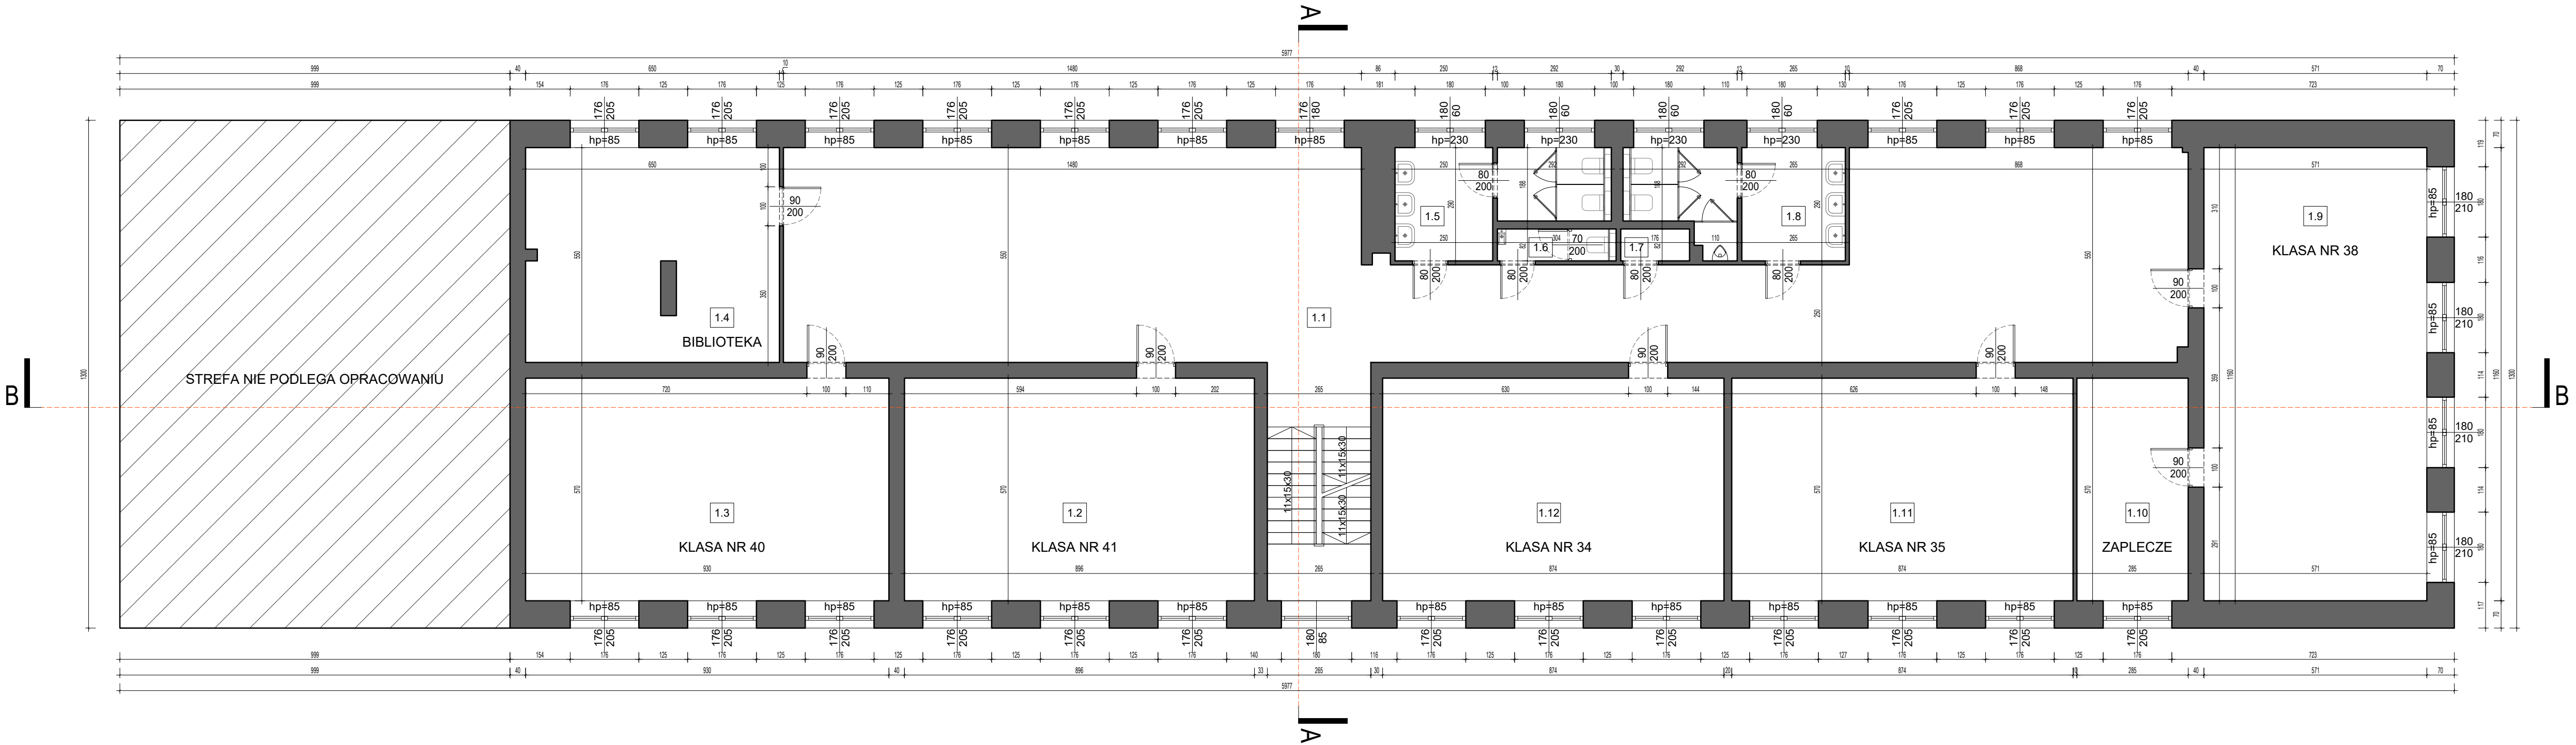

ZESTAWIENIE POWIERZCHNI - PIĘTRO I		
nr	nazwa pomieszczenia	pow. m²
1.1	KOMUNIKACJA	176,53
1.2	SALA LEKCYJNA NR 41	51,07
1.3	SALA LEKCYJNA NR 40	53,01
1.4	BIBLIOTEKA	35,10
1.5	WC DAMSKIE	12,73
1.6	WC NAUCZYCIELA	2,49
1.7	POMIESZCZENIE PORZĄDKOWE	1,44
1.8	WC MĘSKIE	14,20
1.9	SALA LEKCYJNA NR 38	66,23
1.10	ZAPLECZE	16,24
1.11	SALA LEKCYJNA NR 35	49,81
1.12	SALA LEKCYJNA NR 34	49,81
suma powierzchni UŻYTKOWEJ CAŁEJ kondygnacji:		528,66

Jednostka projektowa:

PROJEKT 2K

BIURO ARCHITEKTONICZNE
ŁUKASZ KUKUŁA
42-290 Białochówia, ul. Miłyńska 39
Biuro: Czystałowa, al. Jana Pawła II 56/58
tel. 662-963-934, e-mail: lukasz.kukula@gmail.com

Nazwa projektu:

REMONT BUDYNKU
ZESPOŁU SZKOLNO – PRZEDSZKOLNEGO W RADKOWIE

Adres:

RADKÓW 88, 29-135 RADKÓW
gmina Radków, obręb Radków, nr działki 984

Inwestor:

GMINA RADKÓW
RADKÓW 99, 29-135 RADKÓW

Treść rysunku:

INWENTARYZACJA
- RZUT I PIĘTRA

Projektant:

mgr inż. arch. Łukasz Kukula
upr. bud. do proj. bez ograniczeń w spec. arch.-budowlanej

Nr upr. proj.:

21/SLOKK/2013

Podpis:

Sprawdzający:

mgr inż. arch. Piotr Klar
upr. bud. do proj. bez ograniczeń w spec. arch.-budowlanej

Nr upr. proj.:

35/08/SLOKK

Podpis:

Opracowujący:

mgr inż. arch. Irmina Burzyńska

Format rysunku:

297x780mm

Branża:

ARCHITEKTURA

Skala:

1:100

Data:

04.2026

Stadium:


PB

Nr Rys.

I-02

PROJEKT OBYJTY PRAWAMI AUTORSKIMI (R) nr str.

RZUT II PIĘTRA SKALA 1:100

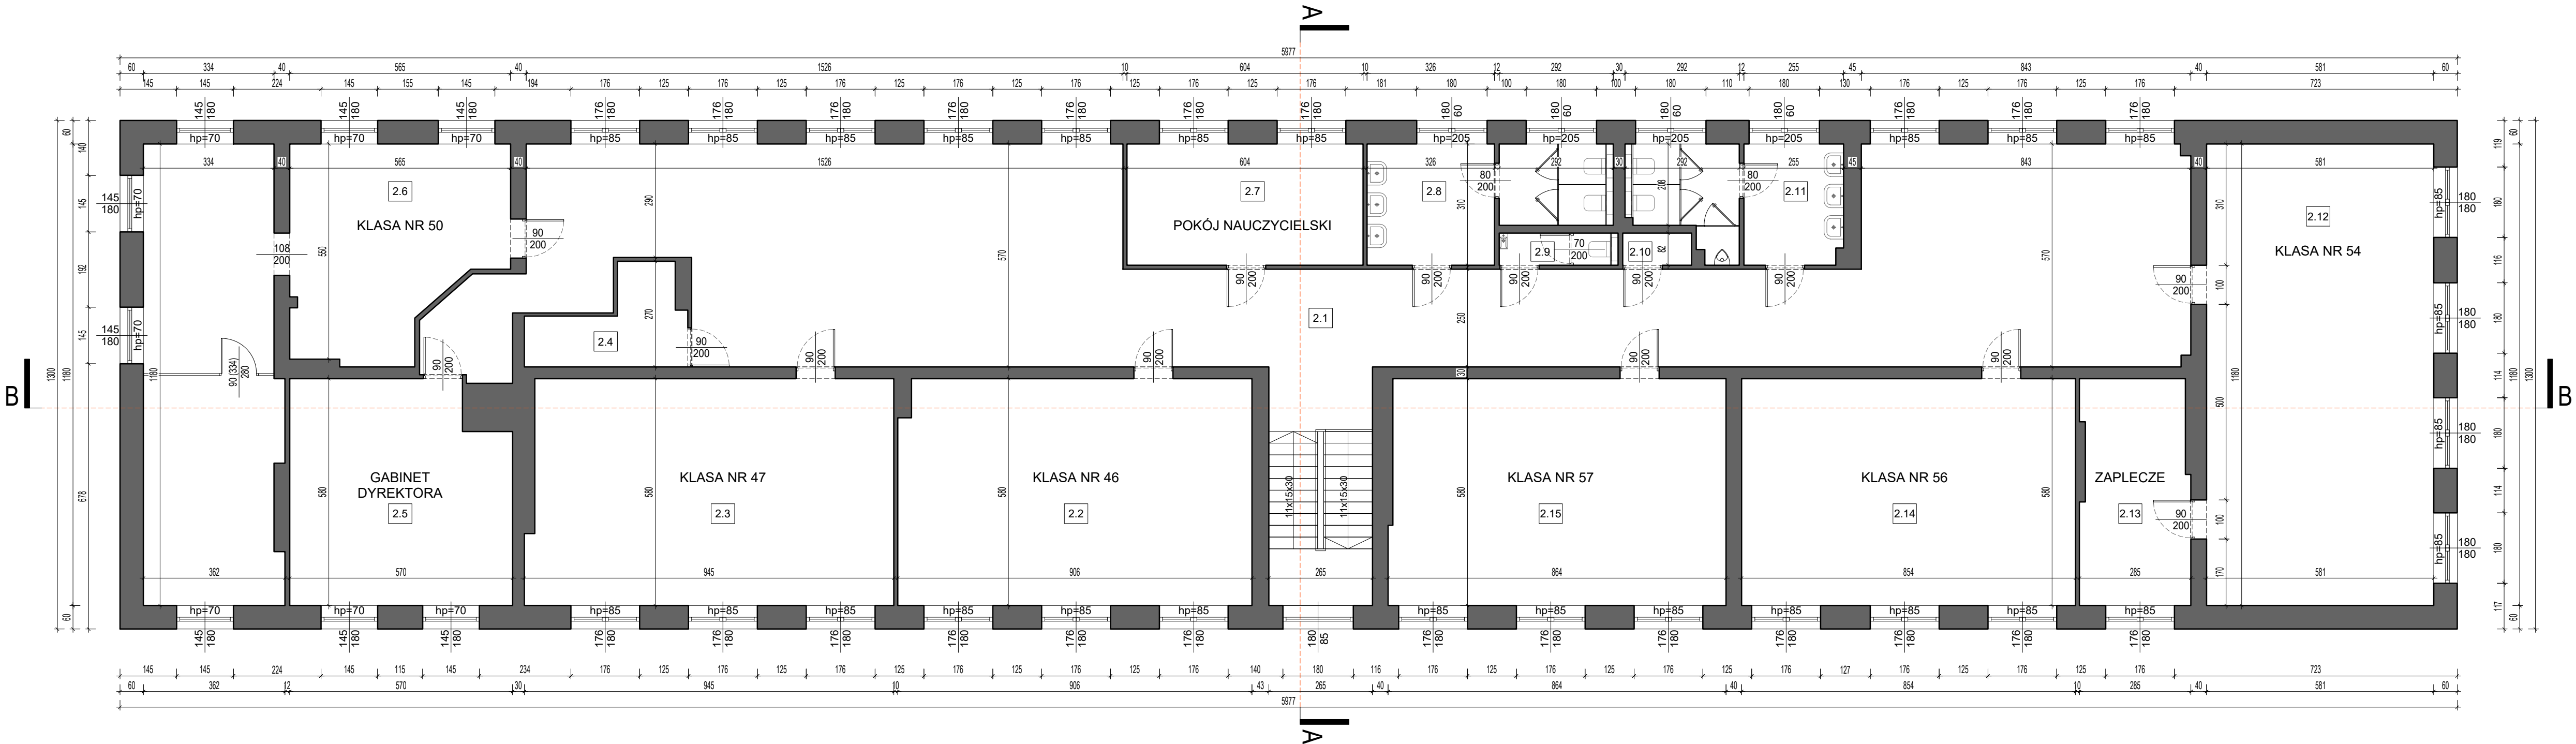

ZESTAWIENIE POWIERZCHNI - PIĘTRO II		
nr	nazwa pomieszczenia	pow. m²
2.1	KOMUNIKACJA	189,61
2.2	SALA LEKCYJNA NR 46	52,19
2.3	SALA LEKCYJNA NR 47	53,74
2.4	SCHOWEK	7,55
2.5	GABINET DYREKTORA	31,33
2.6	SALA LEKCYJNA NR 50	67,06
2.7	POKÓJ NAUCZYCIELSKI	18,72
2.8	WC DAMSKIE	16,17
2.9	WC NAUCZYCIELA	2,49
2.10	POMIESZCZENIE PORZĄDKOWE	1,44
2.11	WC MĘSKIE	14,88
2.12	SALA LEKCYJNA NR 54	68,55
2.13	ZAPLECZE	15,87
2.14	SALA LEKCYJNA NR 56	49,53
2.15	SALA LEKCYJNA NR 57	49,66
suma powierzchni UŻYTKOWEJ CAŁEJ kondygnacji:		638,79

Jednostka projektowa:

PROJEKT 2K

BIURO ARCHITEKTONICZNE
ŁUKASZ KUKUŁA
42-290 Białochówia, ul. Miłkowska 39
Biuro: Czysta Chwała, al. Jana Pawła II 56/58
tel. 662-963-934, e-mail: lukasz.kukula@gmail.com

Nazwa projektu:

REMONT BUDYNKU
ZESPOŁU SZKOLNO - PRZEDSZKOLNEGO W RADKOWIE

Adres:

RADKÓW 88, 29-135 RADKÓW
gmina Radków, obręb Radków, nr działki 984

Inwestor:

GMINA RADKÓW
RADKÓW 99, 29-135 RADKÓW

Treść rysunku:

INWENTARYZACJA
- RZUT II PIĘTRA

Projektant:

mgr inż. arch. Łukasz Kukula
upr. bud. do proj. bez ograniczeń w spec. arch.-budowlanej

Nr upr. proj.:

21/SLOKK/2013

Podpis:

Sprawdzający:

mgr inż. arch. Piotr Klar
upr. bud. do proj. bez ograniczeń w spec. arch.-budowlanej

Nr upr. proj.:

35/08/SLOKK

Podpis:

Opracowujący:

mgr inż. arch. Irmina Burzyńska

Format rysunku:

297x780mm

Branża:

ARCHITEKTURA

Skala:

1:100

Data:

04.2026

Stadium:

PB

Nr Rys.

I-03

PROJEKT OBJĘTY PRAWAMI AUTORSKIMI (R)

nr str.



ZESTAWIENIE POWIERZCHNI - PARTER		
nr	nazwa pomieszczenia	pow. m²
0.1	WIATROLAP	4.87
0.2	HALL WEJŚCIOWY	124.84
0.3	SEKRETARIAT	8.49
0.4	STOLÓWKA	71.74
0.5	KUCHNIA	53.40
0.6	KSIEGOWNIA	15.40
0.7	GABINET DYREKTORA	19.72
0.8	WC NIEPEŁNOSPRAWNY	6.36
0.9	WC DAMSKIE	12.73
0.10	WC NAUCZYCIELA	2.49
0.11	POMIESZCZENIE PORZĄDKOWE	1.44
0.12	WC MĘSKIE	14.20
0.13	KOMUNIKACJA	78.14
0.14	ŚWIELICA	66.23
0.15	GABINET	16.24
0.16	ŚWIELICA	49.81
0.17	ŚWIELICA	49.81
0.18	SCHOWEK / POM. GOSPODARCZE	16.12
0.19	SCHOWEK	16.12
0.20	KOMUNIKACJA	35.25
0.21	SALA GIMNASTYCZNA	237.78
0.22	SZATNIA 1	10.60
0.23	PRZEDSIONEK	3.38
0.24	SZATNIA 2	11.92
0.25	SZATNIA 3	6.76
0.26	PRZEDSIONEK	3.10
0.27	SZATNIA 4	5.97
0.28	SZATNIA 5	12.71
0.29	POKÓJ NAUCZYCIELA	10.80
0.30	SZATNIA 6	23.80
0.31	KOMUNIKACJA	22.48
0.32	WC	9.18
0.33	PRZEDSIONEK	6.44
0.34	SIŁOWNIA	27.01
0.35	WC - SIŁOWNIA	9.79
0.36	SALA GIMNASTYCZNA	27.01
0.37	WC - SALA GIMNASTYCZNA	11.21
0.38	WC	8.18
0.39	WIATROLAP	4.70
0.40	HALL REHABILITACJA	14.07
0.41	WIATROLAP	10.62
0.42	GABINET REHABILITACJA	9.91
0.43	SALA REHABILITACYJNA	55.46
0.44	POMIESZCZENIE SOCJALNE	9.91
0.45	WC	10.36
suma powierzchni użytkowej całej kondygnacji		1226.96

ZAKRES PRAC REMONTU POMIESZCZEŃ

Jednostka projektowa:

PROJEKT2K

BIURO ARCHYTEKTONICZNE
ŁUKASZ KUKULA
42-001 Radków, ul. Piłsudskiego 29
Budynek Czerwony, ul. Jana Pawła I 50/51
tel. 602 953 919, e-mail: biuro@projekt2k.pl

Nazwa projektu:

REMONT BUDYNKU

Adres:

ZESPOŁU SZKOLNO - PRZEDSZKOLNEGO W RADKOWIE
RADKÓW 88, 28-135 RADKÓW
gmina Radków, ul. Piłsudskiego 29, 42-001

Inwestor:

GMINA RADKÓW
RADKÓW 88, 28-135 RADKÓW

Tytuł rysunku:

RZUT PARTERU

Projektant:

mgr inż. arch. Łukasz Kukuła

Nr upr. proj.:

21/SLOKK/2013

Podpis:

Sprawdzący:

mgr inż. arch. Piotr Kiciński

Nr upr. proj.:

35/08/SLOKK

Podpis:

Opisujący:

mgr inż. arch. Irena Burzyńska

Format rysunku:

A3

Skala:

1:100

Data:

04.2025

Stadium:

PB

Nr Rys.:


A-01

PROJEKT OBIĘTY PRAWAMI AUTORSKIMI [S] nr str.:

RZUT I PIĘTRA SKALA 1:100

ZESTAWIENIE POWIERZCHNI - PIĘTRO I		
nr	nazwa pomieszczenia	pow. m²
1.1	KOMUNIKACJA	176,53
1.2	SALA LEKCYJNA NR 41	51,07
1.3	SALA LEKCYJNA NR 40	53,01
1.4	BIBLIOTEKA	35,10
1.5	WC DAMSKIE	12,73
1.6	WC NAUCZycIELA	2,49
1.7	POMIESZCZENIE PORZĄDKOWE	1,44
1.8	WC MĘSKIE	14,20
1.9	SALA LEKCYJNA NR 38	66,23
1.10	ZAPLECZE	16,24
1.11	SALA LEKCYJNA NR 35	49,81
1.12	SALA LEKCYJNA NR 34	49,81
suma powierzchni UŻYTKOWEJ CAŁEJ kondygnacji:		528,66

ZAKRES PRAC REMONTU POMIESZCZEŃ

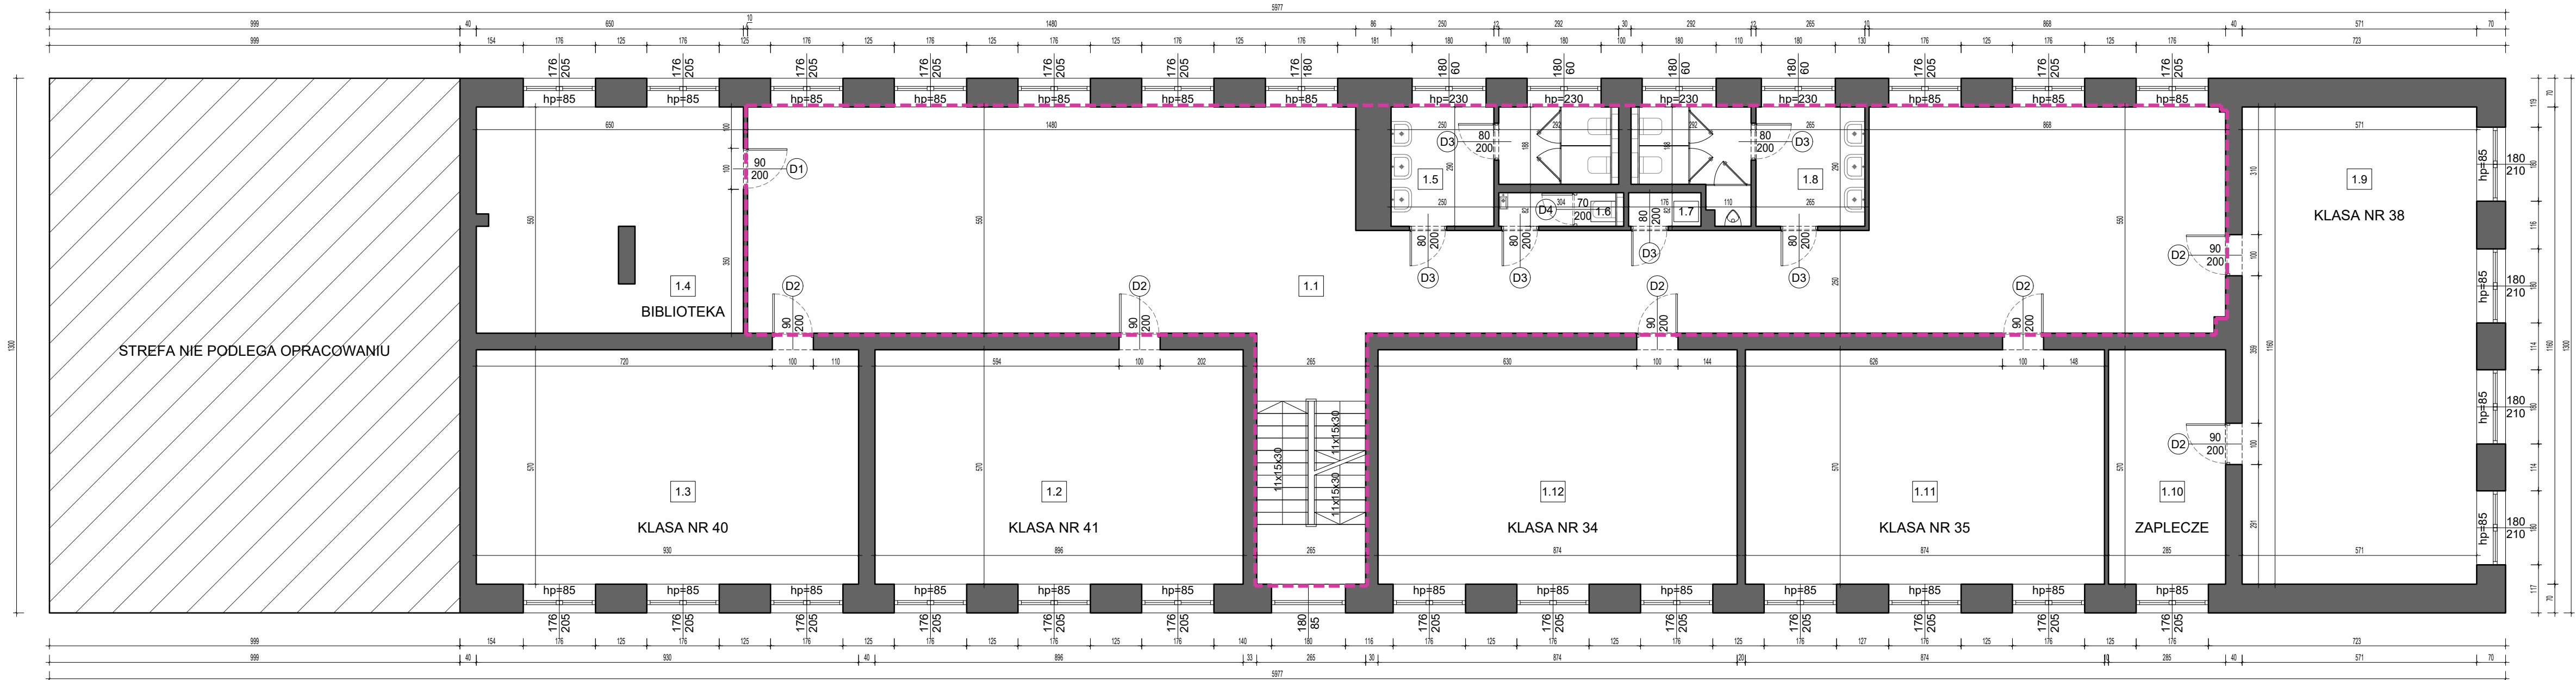

Jednostka projektowa:

PROJEKT 2K

BIURO ARCHITEKTONICZNE
ŁUKASZ KUKUŁA
42-290 Białochwila, ul. Miłkowska 39
Biuro: Czystałowa, al. Jana Pawła II 56/58
tel. 662-963-934, e-mail: lukasz.kukula@gmail.com

Nazwa projektu:

REMONT BUDYNKU
ZESPOŁU SZKOLNO – PRZEDSZKOLNEGO W RADKOWIE

Adres:

RADKÓW 88, 29-135 RADKÓW
gmina Radków, obręb Radków, nr działki 984

Inwestor:

GMINA RADKÓW
RADKÓW 99, 29-135 RADKÓW

Treść rysunku:

RZUT I PIĘTRA

Projektant:
mgr inż. arch. Łukasz Kukula
upr. bud. do proj. bez ograniczeń w spec. arch.-budowlanej

Nr upr. proj.:
21/SLOKK/2013

Podpis:

Sprawdzający:
mgr inż. arch. Piotr Klar
upr. bud. do proj. bez ograniczeń w spec. arch.-budowlanej

Nr upr. proj.:
35/08/SLOKK

Podpis:

Opracowujący:
mgr inż. arch. Irmina Burzyńska

Format rysunku:
297x780mm

Branża:
ARCHITEKTURA

Skala:
1:100

Data:
04.2026

Stadium:
PB

Nr Rys.
A-02


PROJEKT OBJĘTY PRAWAMI AUTORSKIMI (R)

nr str.: 1

RZUT II PIĘTRA SKALA 1:100

ZESTAWIENIE POWIERZCHNI - PIĘTRO II		
nr	nazwa pomieszczenia	pow. m²
2.1	KOMUNIKACJA	189,61
2.2	SALA LEKCYJNA NR 46	52,19
2.3	SALA LEKCYJNA NR 47	53,74
2.4	SCHOWEK	7,55
2.5	GABINET DYREKTORA	31,33
2.6	SALA LEKCYJNA NR 50	67,06
2.7	POKÓJ NAUCZYCIELSKI	18,72
2.8	WC DAMSKIE	16,17
2.9	WC NAUCZYCIELA	2,49
2.10	POMIESZCZENIE PORZĄDKOWE	1,44
2.11	WC MĘSKIE	14,88
2.12	SALA LEKCYJNA NR 54	68,55
2.13	ZAPLECZE	15,87
2.14	SALA LEKCYJNA NR 56	49,53
2.15	SALA LEKCYJNA NR 57	49,66
suma powierzchni UŻYTKOWEJ CAŁEJ kondygnacji:		638,79

ZAKRES PRAC REMONTU POMIESZCZEŃ

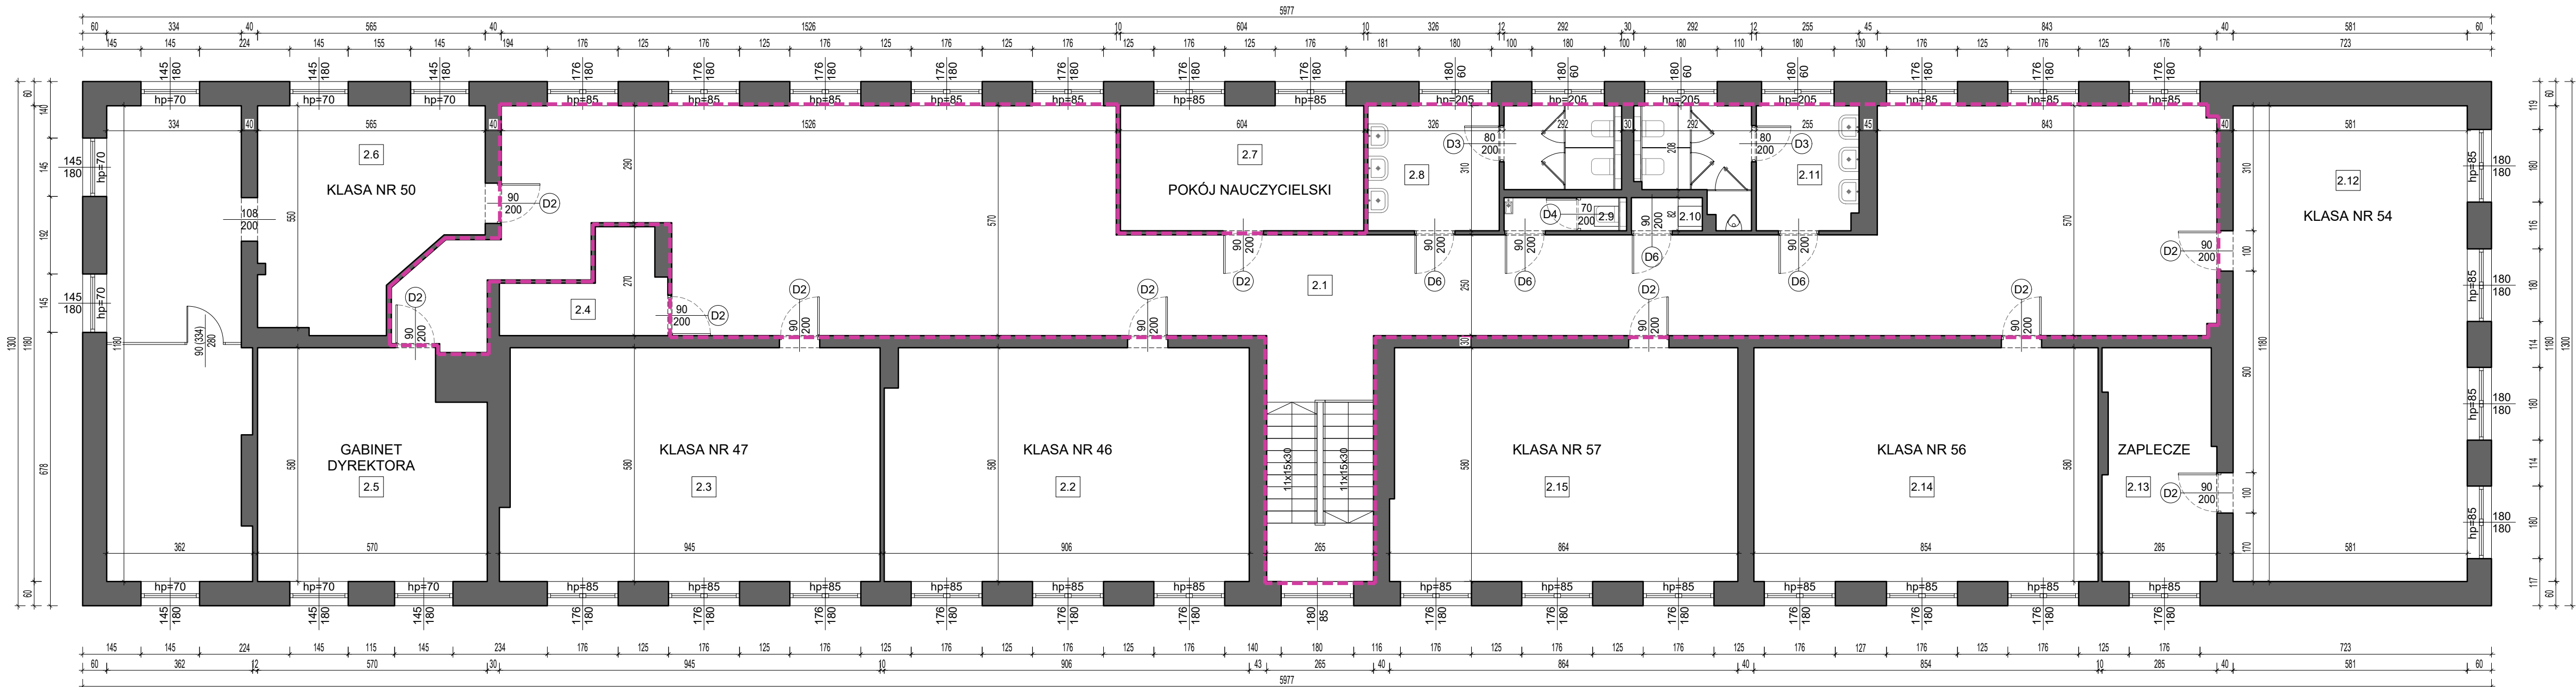

Jednostka projektowa:

PROJEKT 2K

BIURO ARCHITEKTONICZNE
ŁUKASZ KUKUŁA
42-290 Białochwila, ul. Miłyńska 39
Biuro: Czysta Chwała, al. Jana Pawła II 56/58
tel. 662-963-934, e-mail: lukasz.kukula@gmail.com

Nazwa projektu:

REMONT BUDYNKU
ZESPOŁU SZKOLNO – PRZEDSZKOLNEGO W RADKOWIE

Adres:

RADKÓW 88, 29-135 RADKÓW
gmina Radków, obręb Radków, nr działki 984

Inwestor:

GMINA RADKÓW
RADKÓW 99, 29-135 RADKÓW

Treść rysunku:

RZUT II PIĘTRA

Projektant:

mgr inż. arch. Łukasz Kukula
upr. bud. do proj. bez ograniczeń w spec. arch.-budowlanej

Nr upr. proj.:

21/SLOKK/2013

Podpis:

Sprawdzający:

mgr inż. arch. Piotr Klar
upr. bud. do proj. bez ograniczeń w spec. arch.-budowlanej

Nr upr. proj.:

35/08/SLOKK

Podpis:

Opracowujący:

mgr inż. arch. Irmina Burzyńska

Format rysunku:

297x780mm

Branża:

ARCHITEKTURA

Skala:

1:100

Data:

04.2026

Stadium:

PB

Nr Rys.

A-03

PROJEKT OBJĘTY PRAWAMI AUTORSKIMI (R)

nr str.

POSADZKI - RZUT PARTERU SKALA 1:100

ZAKRES PRAC REMONTU POMIESZCZEŃ

KIERUNEK UKŁADANIA PŁYTEK

LEGENDA - POSADZKI:

- P1

PŁYTKI - GRES prod. CERSANIT
model - GENFORD LIGHT GREY MAT
klasa ścieralności: 4, antypoślizgowość R9, wym. 59,8x59,8
POWIERZCHNIA: 181,92m²
- P2


STOPNICA PŁYTKA - GRES prod. CERSANIT
model - STOPNICA GENFORD LIGHT GREY MAT,
klasa ścieralności: 4, antypoślizgowość R9, wym. 29,8x59,8
POWIERZCHNIA: 5,40m²
- P3

WYKŁADZINA PCV, KOLOR SZARY
wykładzina homogeniczna winylowa prod. TARKETT
model: ECLIPSE PREMIUM - Eclipse MEDIUM PURE GREY 0964
POWIERZCHNIA: 146,94m²
- P4

WYKŁADZINA PCV, KOLOR ŻÓŁTY
wykładzina homogeniczna winylowa prod. TARKETT
model: ECLIPSE PREMIUM - Eclipse YELLOW 0732
POWIERZCHNIA: 148,67m²
- P5

WYKŁADZINA PCV, DREWNO
wykładzina heterogeniczna winylowa prod. TARKETT
model: Ruby 70 Acoustic - Holm Oak CLASSIC
POWIERZCHNIA: 20,12m²

UWAGA: Na posadzkach ciągów komunikacyjnych należy wykonać ścieżki sensoryczne i pola uwagi dla niewidomych!

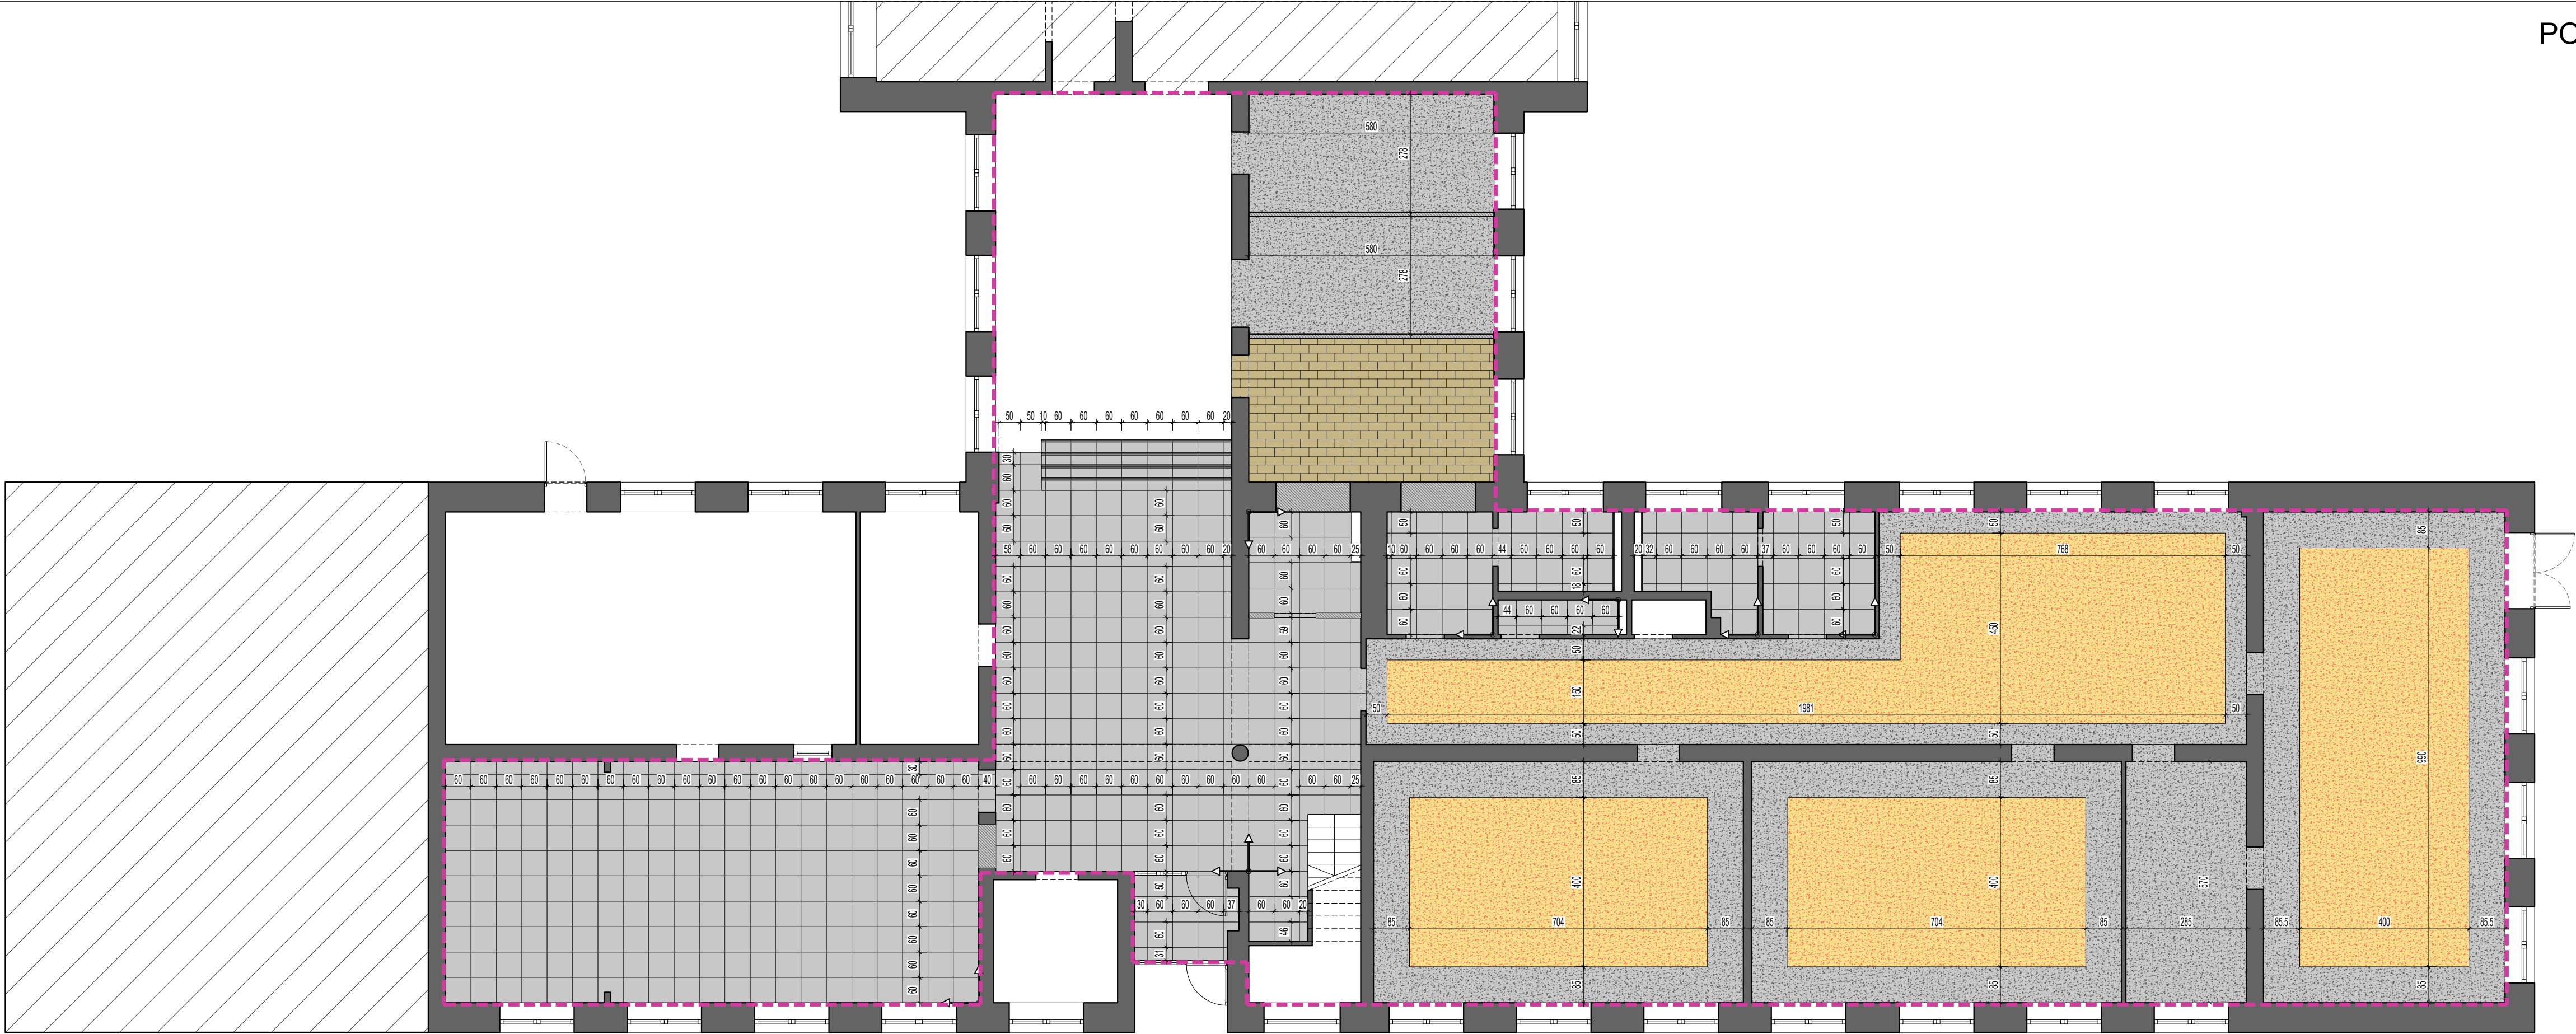

Jednostka projektowa:	PROJEKT 2K BIURO ARCHITEKTONICZNE ŁUKASZ KUKUŁA 42-290 Białochwila, ul. Miłyńska 39 Biuro: Czystałowa, al. Jana Pawła II 56/58 tel. 662-963-934, e-mail: lukasz.kukula@gmail.com			
	REMONT BUDYNKU ZESPOŁU SZKOLNO – PRZEDSZKOLNEGO W RADKOWIE			
	RADKÓW 88, 29-135 RADKÓW gmina Radków, obręb Radków, nr działki 984			
	GMINA RADKÓW RADKÓW 99, 29-135 RADKÓW			
Nazwa projektu:	POSADZKI - RZUT PARTERU			
Adres:				
Inwestor:				
Treść rysunku:				
Projektant: mgr inż. arch. Łukasz Kukula upr. bud. do proj. bez ograniczeń w spec. arch.-budowlanej	Nr upr. proj.: 21/SLOKK/2013	Podpis:		
Sprawdzający: mgr inż. arch. Piotr Klar upr. bud. do proj. bez ograniczeń w spec. arch.-budowlanej	Nr upr. proj.: 35/08/SLOKK	Podpis:		
Opracowujący: mgr inż. arch. Irmina Burzyńska				
Format rysunku: 297x780mm	Branża: ARCHITEKTURA	Skala: 1:100	Data: 04.2026	Nr Rys. A-04
PROJEKT OBJĘTY PRAWAMI AUTORSKIMI (R) nr str.				

POSADZKI - RZUT I PIĘTRA SKALA 1:100

ZAKRES PRAC REMONTU POMIESZCZEŃ

KIERUNEK UKŁADANIA PŁYTEK

LEGENDA - POSADZKI:

- P1

PŁYTKI - GRES prod. CERSANIT
model - GENFORD LIGHT GREY MAT
klasa ścieralności: 4, antypoślizgowość R9, wym. 59,8x59,8
POWIERZCHNIA: 37,22m²
- P2


STOPNICA PŁYTKA - GRES prod. CERSANIT
model - STOPNICA GENFORD LIGHT GREY MAT,
klasa ścieralności: 4, antypoślizgowość R9, wym. 29,8x59,8
POWIERZCHNIA: 7,5m²
- P3

WYKŁADZINA PCV, KOLOR SZARY
wykładzina homogeniczna winylowa prod. TARKETT
model: ECLIPSE PREMIUM - Eclipse MEDIUM PURE GREY 0964
POWIERZCHNIA: 176,57m²
- P4

WYKŁADZINA PCV, KOLOR ŻÓŁTY
wykładzina homogeniczna winylowa prod. TARKETT
model: ECLIPSE PREMIUM - Eclipse YELLOW 0732
POWIERZCHNIA: 272,25m²
- P5

WYKŁADZINA PCV, DREWNO
wykładzina heterogeniczna winylowa prod. TARKETT
model: Ruby 70 Acoustic - Holm Oak CLASSIC
POWIERZCHNIA: 35,76m²

UWAGA: Na posadzkach ciągów komunikacyjnych należy wykonać ścieżki sensoryczne i pola uwagi dla niewidomych!

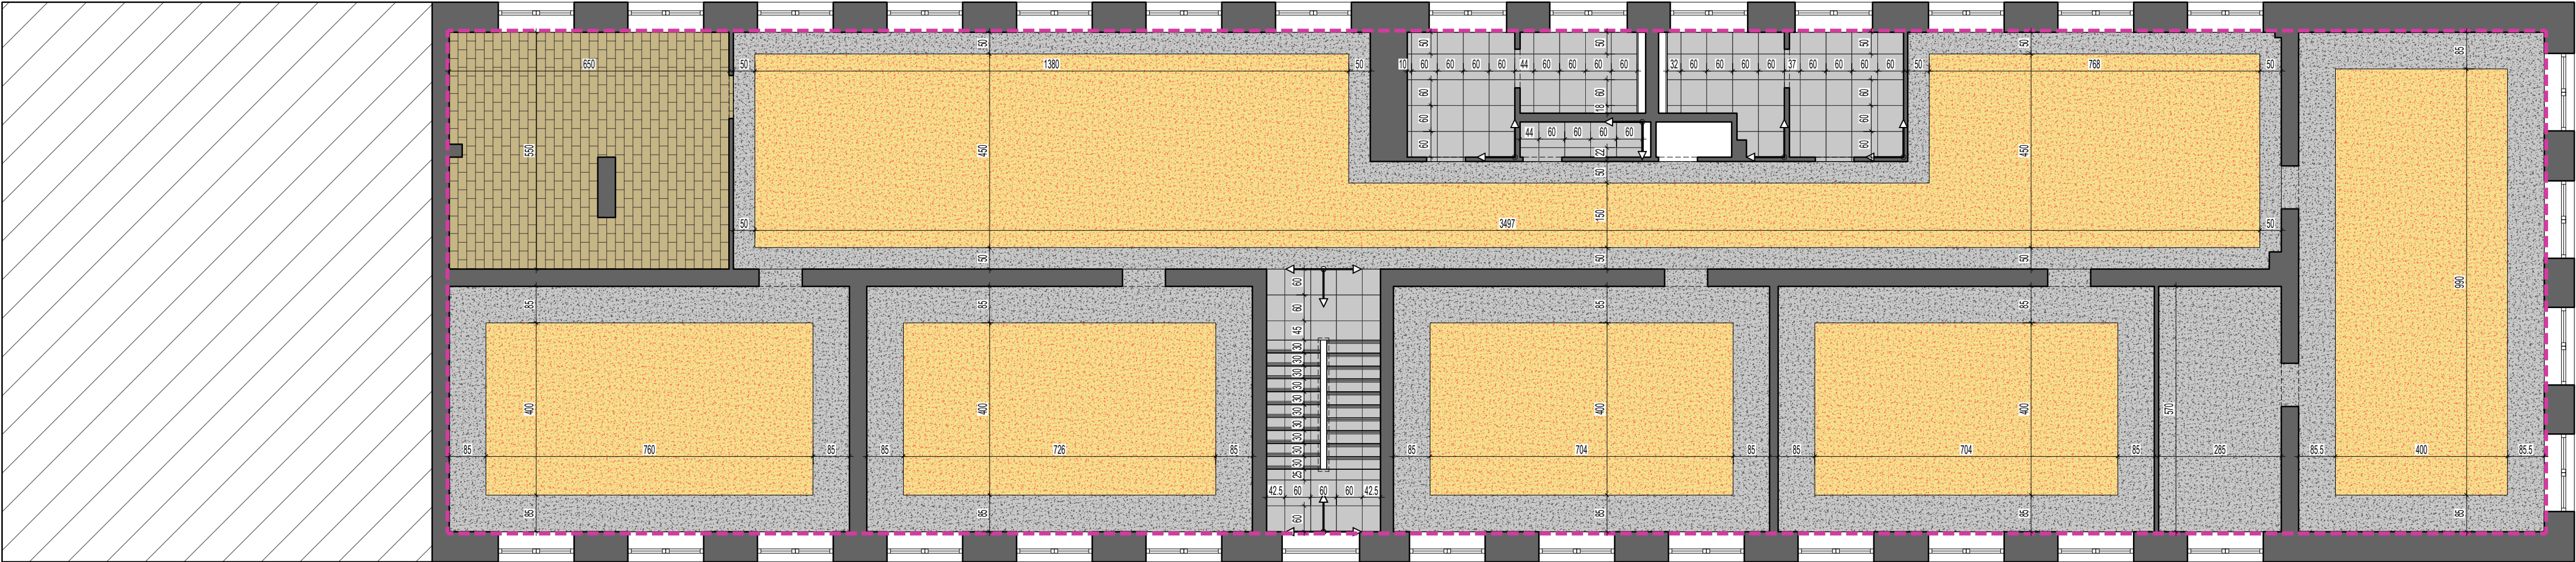

Jednostka projektowa:	PROJEKT 2K BIURO ARCHITEKTONICZNE ŁUKASZ KUKUŁA 42-290 Białochowia, ul. Miłyńska 39 Biuro: Ciepłochowa, al. Jana Pawła II 56/58 tel. 662-963-934, e-mail: lukasz.kukula@gmail.com			
	Nazwa projektu: REMONT BUDYNKU ZESPOŁU SZKOLNO – PRZEDSZKOLNEGO W RADKOWIE			
	Adres: RADKÓW 88, 29-135 RADKÓW gmina Radków, obręb Radków, nr działki 984			
Inwestor: GMINA RADKÓW RADKÓW 99, 29-135 RADKÓW				
Treść rysunku: POSADZKI - RZUT I PIĘTRA				
Projektant: mgr inż. arch. Łukasz Kukula upr. bud. do proj. bez ograniczeń w spec. arch.-budowlanej		Nr upr. proj.: 21/SLOKK/2013		Podpis:
Sprawdzający: mgr inż. arch. Piotr Klar upr. bud. do proj. bez ograniczeń w spec. arch.-budowlanej		Nr upr. proj.: 35/08/SLOKK		Podpis:
Opracowujący: mgr inż. arch. Irmina Burzyńska				
Format rysunku: 297x780mm	Branża: ARCHITEKTURA	Skala: 1:100	Data: 04.2026	Stadium: PB
				Nr Rys. A-05
PROJEKT OBJĘTY PRAWAMI AUTORSKIMI (R) nr str.				

POSADZKI - RZUT II PIĘTRA SKALA 1:100

ZAKRES PRAC REMONTU POMIESZCZEŃ

KIERUNEK UKŁADANIA PŁYTEK

LEGENDA - POSADZKI:

- P1

PŁYTKI - GRES prod. CERSANIT
model - GENFORD LIGHT GREY MAT
klasa ścieralności: 4, antypoślizgowość R9, wym. 59,8x59,8
POWIERZCHNIA: 41,33m²
- P2


STOPNICA PŁYTKA - GRES prod. CERSANIT
model - STOPNICA GENFORD LIGHT GREY MAT,
klasa ścieralności: 4, antypoślizgowość R9, wym. 29,8x59,8
POWIERZCHNIA: 7,5m²
- P3

WYKŁADZINA PCV, KOLOR SZARY
wykładzina homogeniczna winylowa prod. TARKETT
model: ECLIPSE PREMIUM - Eclipse MEDIUM PURE GREY 0964
POWIERZCHNIA: 207,64m²
- P4

WYKŁADZINA PCV, KOLOR ŻÓŁTY
wykładzina homogeniczna winylowa prod. TARKETT
model: ECLIPSE PREMIUM - Eclipse YELLOW 0732
POWIERZCHNIA: 270,87m²
- P5

WYKŁADZINA PCV, DREWNO
wykładzina heterogeniczna winylowa prod. TARKETT
model: Ruby 70 Acoustic - Holm Oak CLASSIC
POWIERZCHNIA: 118,15m²

UWAGA: Na posadzkach ciągów komunikacyjnych należy wykonać ścieżki sensoryczne i pola uwagi dla niewidomych!

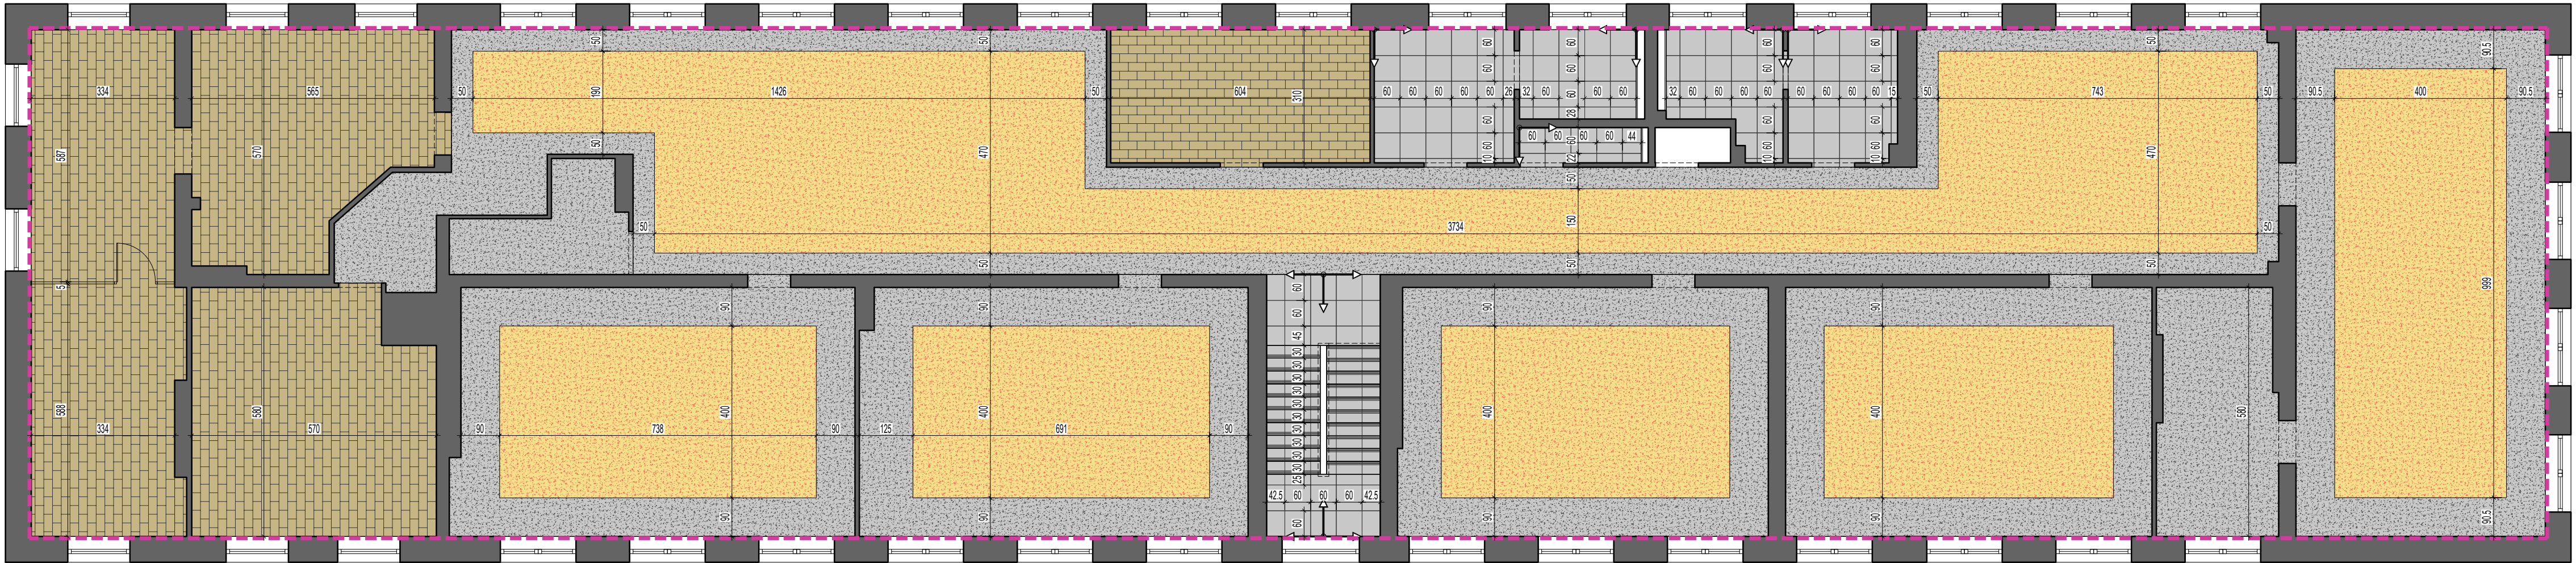

Jednostka projektowa:	PROJEKT 2K BIURO ARCHITEKTONICZNE ŁUKASZ KUKUŁA 42-290 Białochowia, ul. Miłyńska 39 Biuro: Czysta Chwała, al. Jana Pawła II 56/58 tel. 662-963-934, e-mail: lukasz.kukula@gmail.com		
	Nazwa projektu: REMONT BUDYNKU ZESPOŁU SZKOLNO – PRZEDSZKOLNEGO W RADKOWIE		
	Adres: RADKÓW 88, 29-135 RADKÓW gmina Radków, obręb Radków, nr działki 984		
	Inwestor: GMINA RADKÓW RADKÓW 99, 29-135 RADKÓW		
Treść rysunku:	POSADZKI - RZUT II PIĘTRA		
Projektant: mgr inż. arch. Łukasz Kukula upr. bud. do proj. bez ograniczeń w spec. arch.-budowlanej	Nr upr. proj.: 21/SLOKK/2013		Podpis:
Sprawdzający: mgr inż. arch. Piotr Klar upr. bud. do proj. bez ograniczeń w spec. arch.-budowlanej	Nr upr. proj.: 35/08/SLOKK		Podpis:
Opracowujący: mgr inż. arch. Irmina Burzyńska			
Format rysunku: 297x780mm	Branża: ARCHITEKTURA	Skala: 1:100	Data: 04.2026
		Stadium: PB	Nr Rys. A-06
PROJEKT OBJĘTY PRAWAMI AUTORSKIMI (R) nr str.:			

SUFITY - RZUT PARTERU SKALA 1:100

ZAKRES PRAC REMONTU POMIESZCZEŃ


LEGENDA - POSADZKI:

- SF1

SUFIT KASETONOWY PODWIESZANY
np. prod. ARMSTRONG
POWIERZCHNIA: 35,80m²
- SF2

POWIERZCHNIA SUFITÓW MALOWANA FARBĄ
np. Śnieżka Super Sufit Głęboko matowa farba biała
antyrefleks do sufitów
POWIERZCHNIA: 275,60m²

Przygotowanie sufitów pod nowe powłoki malarskie:
1. Usunięcie starych powłok malarskich
2. Sprawdzenie stanu sufitów
3. Naprawa tynków istniejących oraz wykonanie przecierki cienkowarstwowej z materiału dyfuzyjnego (na bazie trasy)
4. Przygotowanie podłoża (powierzchni) pod malowanie - powierzchnia gładka.
5. Dwukrotne malowanie sufitów.
Uwaga: Przy pracach renowacyjnych należy uwzględnić prace instalacyjne – wymianę osprzętu elektrycznego (oprawy oświetleniowe), wykonanie wentylacji nawiewno-wywiewnej.

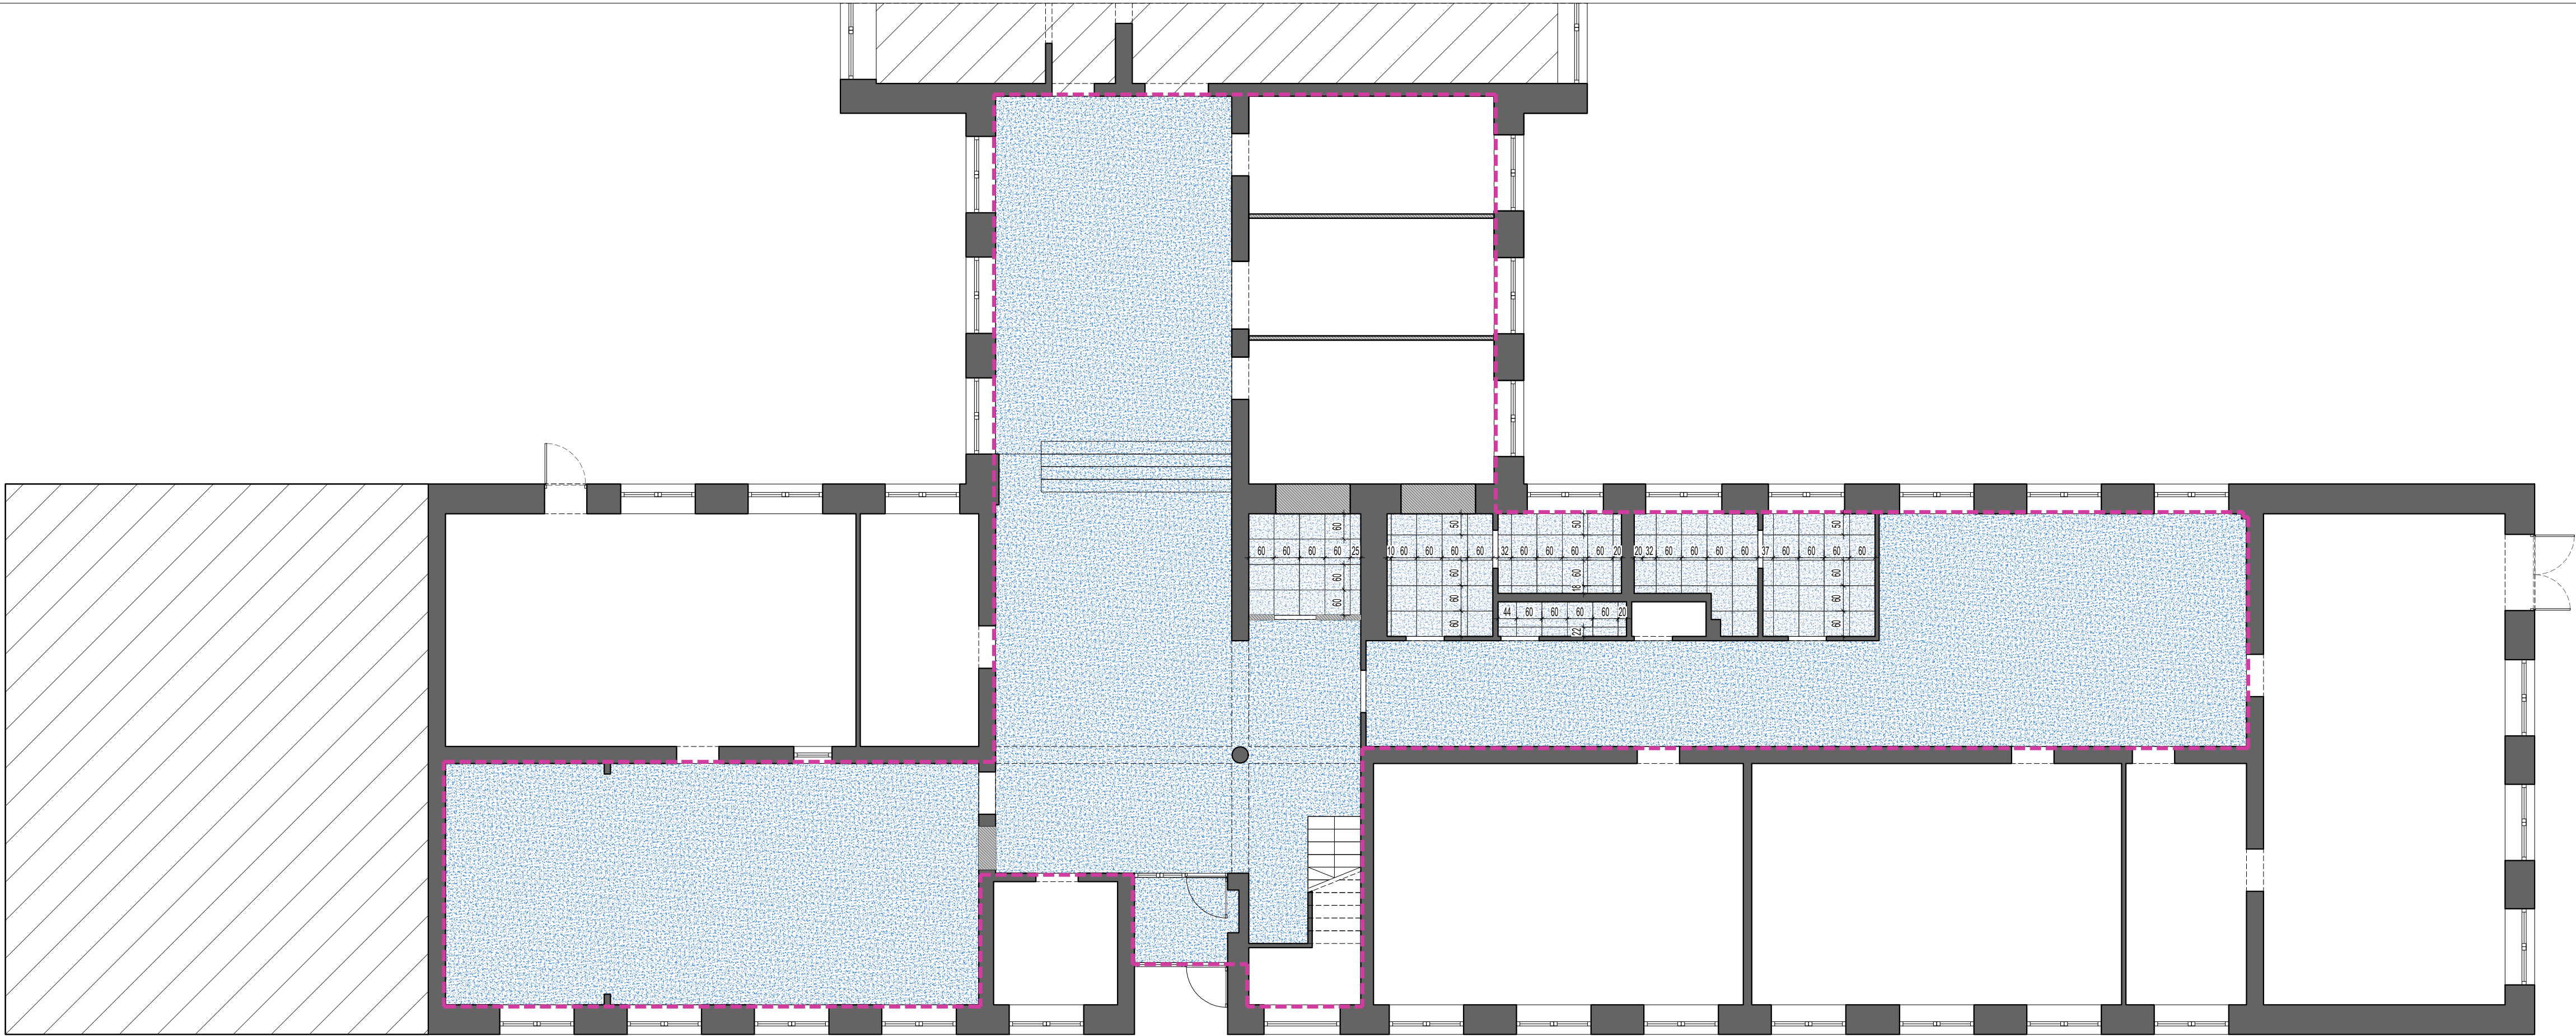

Jednostka projektowa: projektowa:	PROJEKT 2K BIURO ARCHITEKTONICZNE ŁUKASZ KUKUŁA 42-290 Białochwia, ul. Miłyńska 39 Biuro: Czystałowa, al. Jana Pawła II 56/58 tel. 662-963-034, e-mail: lukas.kukula@gmail.com				
	Nazwa projektu: REMONT BUDYNKU ZESPOŁU SZKOLNO – PRZEDSZKOLNEGO W RADKOWIE				
	Adres: RADKÓW 88, 29-135 RADKÓW gmina Radków, obręb Radków, nr działki 984				
	Inwestor: GMINA RADKÓW RADKÓW 99, 29-135 RADKÓW				
	Treść rysunku: SUFITY - RZUT PARTERU				
Projektant: mgr inż. arch. Łukasz Kukula upr. bud. do proj. bez ograniczeń w spec. arch.-budowlanej		Nr upr. proj.: 21/SLOKK/2013		Podpis:	
Sprawdzający: mgr inż. arch. Piotr Klar upr. bud. do proj. bez ograniczeń w spec. arch.-budowlanej		Nr upr. proj.: 35/08/SLOKK		Podpis:	
Opracowujący: mgr inż. arch. Irmina Burzyńska					
Format rysunku: 297x780mm		Branża: ARCHITEKTURA	Skala: 1:100	Data: 04.2026	Stadium: PB
				Nr Rys. A-07	
PROJEKT OBYJĘTY PRAWAMI AUTORSKIMI (R) nr str.:					

SUFITY - RZUT I PIĘTRA SKALA 1:100

ZAKRES PRAC REMONTU POMIESZCZEŃ


LEGENDA - POSADZKI:

- SF1

SUFIT KASETONOWY PODWIESZANY
np. prod. ARMSTRONG
POWIERZCHNIA: 29,44m²
- SF2

POWIERZCHNIA SUFITÓW MALOWANA FARBĄ
np. Śnieżka Super Sufit Głęboko matowa farba biała
antyrefleks do sufitów
POWIERZCHNIA: 176,40m²

Przygotowanie sufitów pod nowe powłoki malarskie:
1. Usunięcie starych powłok malarskich
2. Sprawdzenie stanu sufitów
3. Naprawa tynków istniejących oraz wykonanie przecierki cienkowarstwowej z materiału dyfuzyjnego (na bazie trasy)
4. Przygotowanie podłoża (powierzchni) pod malowanie - powierzchnia gładka.
5. Dwukrotne malowanie sufitów.
Uwaga: Przy pracach renowacyjnych należy uwzględnić prace instalacyjne – wymianę osprzętu elektrycznego (oprawy oświetleniowe), wykonanie wentylacji nawiewno-wywiewnej.

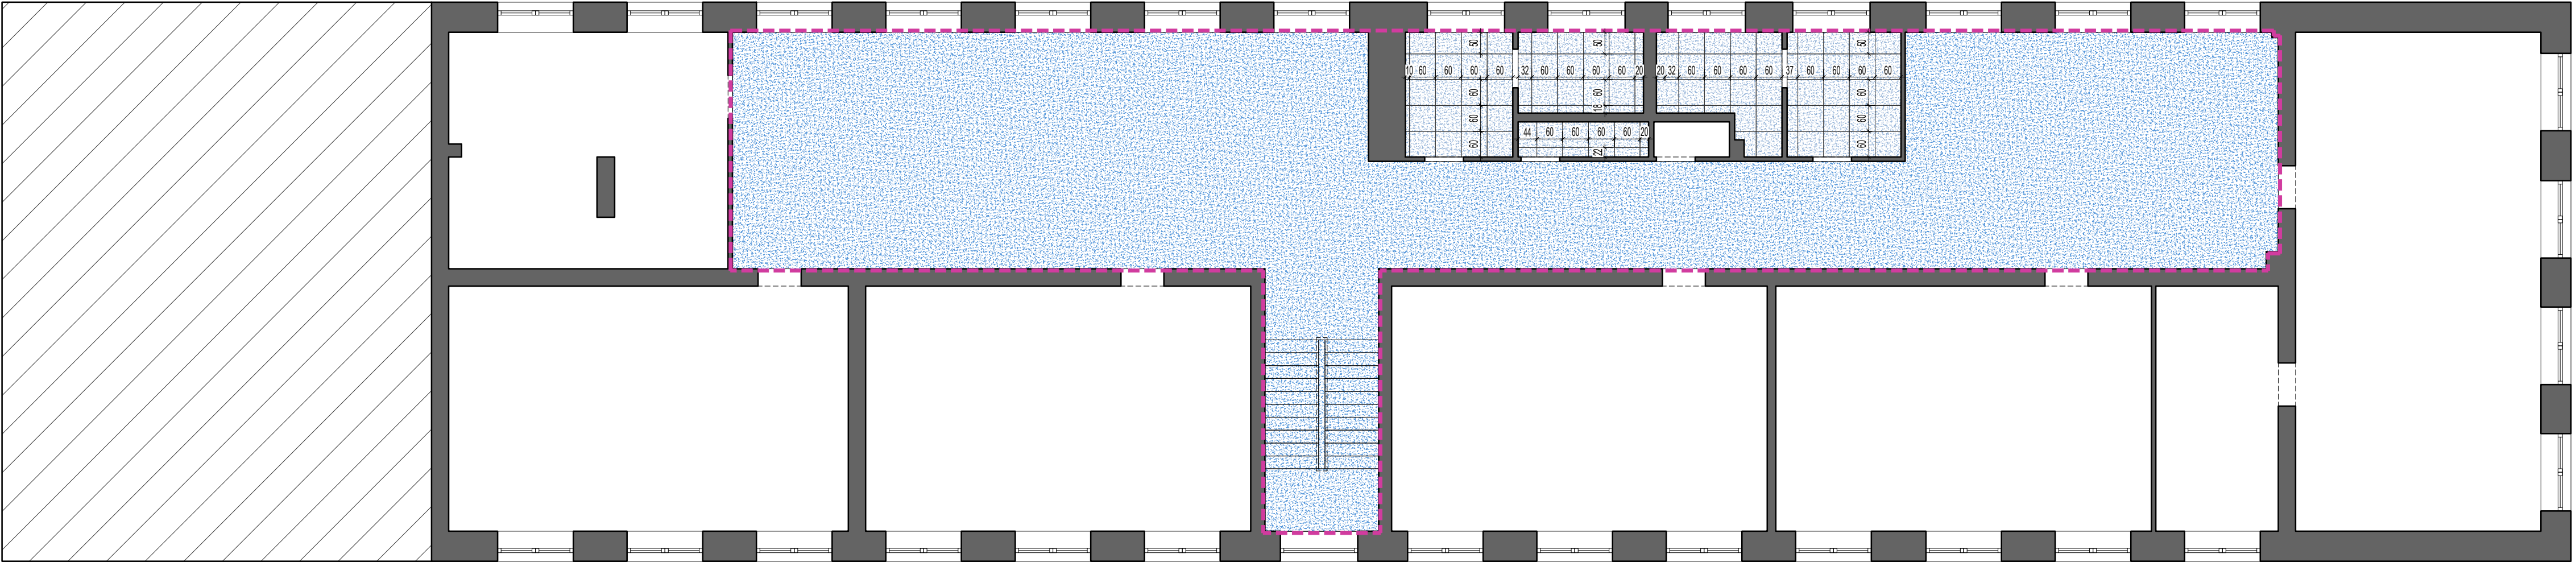

Jednostka projektowa:	PROJEKT 2K BIURO ARCHITEKTONICZNE ŁUKASZ KUKUŁA 42-290 Białochwia, ul. Miłyńska 39 Biuro: Czystochowa, al. Jana Pawła II 56/58 tel. 662-963-034, e-mail: lukasz.kukula@gmail.com				
Nazwa projektu:	REMONT BUDYNKU ZESPOŁU SZKOLNO – PRZEDSZKOLNEGO W RADKOWIE				
Adres:	RADKÓW 88, 29-135 RADKÓW gmina Radków, obręb Radków, nr działki 984				
Inwestor:	GMINA RADKÓW RADKÓW 99, 29-135 RADKÓW				
Treść rysunku:	SUFITY - RZUT I PIĘTRA				
Projektant: mgr inż. arch. Łukasz Kukula upr. bud. do proj. bez ograniczeń w spec. arch.-budowlanej	Nr upr. proj.: 21/SLOKK/2013	Podpis:			
Sprawdzający: mgr inż. arch. Piotr Klar upr. bud. do proj. bez ograniczeń w spec. arch.-budowlanej	Nr upr. proj.: 35/08/SLOKK	Podpis:			
Opracowujący: mgr inż. arch. Irmina Burzyńska					
Format rysunku: 297x780mm	Branża: ARCHITEKTURA	Skala: 1:100	Data: 04.2026	Stadium: PB	Nr Rys. A-08
PROJEKT OBYJĘTY PRAWAMI AUTORSKIMI (R) nr str. 1					

SUFITY - RZUT II PIĘTRA SKALA 1:100

ZAKRES PRAC REMONTU POMIESZCZEŃ


LEGENDA - POSADZKI:

- SF1

SUFIT KASETONOWY PODWIESZANY
np. prod. ARMSTRONG
POWIERZCHNIA: 33,74m²
- SF2

POWIERZCHNIA SUFITÓW MALOWANA FARBĄ
np. Śnieżka Super Sufit Głęboko matowa farba biała
antyrefleks do sufitów
POWIERZCHNIA: 195,51m²

Przygotowanie sufitów pod nowe powłoki malarskie:
1. Usunięcie starych powłok malarskich
2. Sprawdzenie stanu sufitów
3. Naprawa tynków istniejących oraz wykonanie przecierki cienkowarstwowej z materiału dyfuzyjnego (na bazie trasy)
4. Przygotowanie podłoża (powierzchni) pod malowanie - powierzchnia gładka.
5. Dwukrotne malowanie sufitów.
Uwaga: Przy pracach renowacyjnych należy uwzględnić prace instalacyjne – wymianę osprzętu elektrycznego (oprawy oświetleniowe), wykonanie wentylacji nawiewno-wywiewnej.

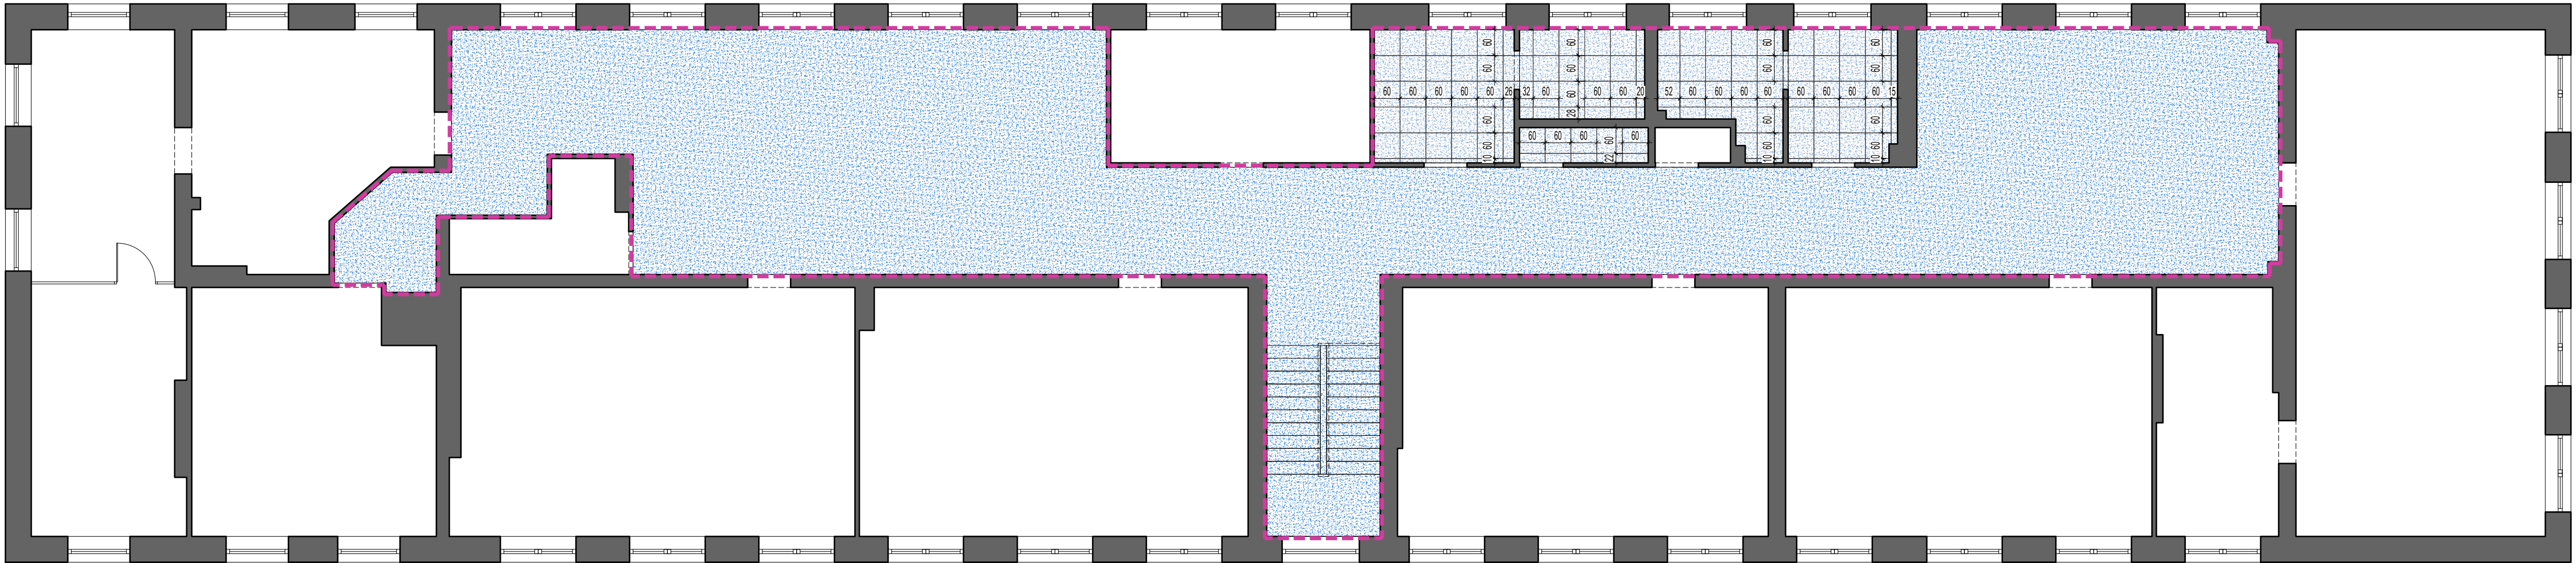

Jednostka projektowa:	PROJEKT 2K BIURO ARCHITEKTONICZNE ŁUKASZ KUKUŁA 42-290 Białochwia, ul. Miłyńska 39 Biuro: Czystałowa, al. Jana Pawła II 56/58 tel. 662-963-034, e-mail: lukasz.kukula@gmail.com			
	Nazwa projektu: REMONT BUDYNKU ZESPOŁU SZKOLNO – PRZEDSZKOLNEGO W RADKOWIE			
	Adres: RADKÓW 88, 29-135 RADKÓW gmina Radków, obręb Radków, nr działki 984			
	Inwestor: GMINA RADKÓW RADKÓW 99, 29-135 RADKÓW			
Treść rysunku:	SUFITY - RZUT II PIĘTRA			
Projektant: mgr inż. arch. Łukasz Kukula upr. bud. do proj. bez ograniczeń w spec. arch.-budowlanej	Nr upr. proj.: 21/SLOKK/2013		Podpis:	
Sprawdzający: mgr inż. arch. Piotr Klar upr. bud. do proj. bez ograniczeń w spec. arch.-budowlanej	Nr upr. proj.: 35/08/SLOKK		Podpis:	
Opracowujący: mgr inż. arch. Irmina Burzyńska				
Format rysunku: 297x780mm	Branża: ARCHITEKTURA	Skala: 1:100	Data: 04.2026	Nr Rys. A-09
PROJEKT OBJĘTY PRAWAMI AUTORSKIMI (R) nr str.:				

SYMBOL		D1		D2		D3		D4		D5		D6	
PRZEZNACZENIE		stołówka, świetlica		sale lekcyjne		łazienki		łazienka nauczyciela		łazienka		łazienki	
SCHEMAT													
WYMIARY W ŚWIETLE OTWORU W MURZE	S	100		100		90		80		100		100	
	H	210		210		210		210		210		210	
WYMIARY W ŚWIETLE OŚCIEŻNICY	So	90		90		80		70		90		90	
	Ho	200		200		200		200		200		200	
ILOŚĆ SZTUK - PARTER	LEWE	PRAWA	LEWE	PRAWA	LEWE	PRAWA	LEWE	PRAWA	LEWE	PRAWA	LEWE	PRAWA	
	1	1	8	1	5	1	1	0	1	0	0	0	
ILOŚĆ SZTUK - I PIĘTRO	LEWE	PRAWA	LEWE	PRAWA	LEWE	PRAWA	LEWE	PRAWA	LEWE	PRAWA	LEWE	PRAWA	
	0	1	4	2	5	1	1	0	0	0	0	0	
ILOŚĆ SZTUK - II PIĘTRO	LEWE	PRAWA	LEWE	PRAWA	LEWE	PRAWA	LEWE	PRAWA	LEWE	PRAWA	LEWE	PRAWA	
	0	0	8	2	1	1	1	0	0	0	4	0	
ILOŚĆ SZTUK SUMA:	LEWE	PRAWA	LEWE	PRAWA	LEWE	PRAWA	LEWE	PRAWA	LEWE	PRAWA	LEWE	PRAWA	
	1	2	20	5	11	3	3	0	1	0	4	0	
MODEL DRZWI	np. PORTA CPL model 1.5		np. PORTA CPL model 1.1		np. PORTA CPL model BULAJ		np. PORTA CPL model 1.1		np. PORTA CPL model 1.1		np. PORTA CPL model BULAJ		
KOLOR	RAL 9016 - BIAŁY		RAL 9016 - BIAŁY		RAL 9016 - BIAŁY		RAL 9016 - BIAŁY		RAL 9016 - BIAŁY		RAL 9016 - BIAŁY		
MODEL KLAMKI	np.Klamka Porta EDEL		np.Klamka Porta EDEL		np.Klamka Porta EDEL		np.Klamka Porta EDEL		np.Klamka Porta EDEL		np.Klamka Porta EDEL		
OPIS	Drzwi płycinowe wewnętrzne jednoskrzydłowe: -drzwi jednoskrzydłowe - konstrukcja skrzydła: płyta wiórowa otworowana, całość obłożona płytą HDF, boki skrzydła pokryte taśmą ABS, dolna krawędź zabezpieczona przed wilgocią - model drzwi: np. PORTA CPL model 1.1, 1.5 i bulaj lub równoważne -ościeżnica przylgowa np. Porta System lub równoważna -skrzydło wyposażone w dwa zawiasy czopowe -drzwi w zależności od potrzeb wyposażać w zamek wpuszczany z wkładką patentową lub blokadę WC.												

UWAGI:

1. Zestawienie stolarki nie może być podstawą do zamówienia drzwi. Przed realizacją wykonawca jest zobowiązany do wykonania pomiarów otworów drzwiowych w naturze i wykonania specyfikacji drzwi na podstawie własnej inwentaryzacji. Specyfikacja musi uzyskać akceptację Inwestora przed zamówieniem.

PORTA CPL model 1.5






PORTA CPL model 1.1



PORTA CPL model BULAJ







Jednostka projektowa:	PROJEKT2K BIURO ARCHITEKTONICZNE ŁUKASZ KUKUŁA 42-290 Blachownia, ul Młyńska 39 Biuro: Częstochowa, al. Jana Pawła II 56/58 tel. 662-963-934, e-mail: lukas.kukula@gmail.com				
Nazwa projektu:	REMONT BUDYNKU ZESPOŁU SZKOLNO – PRZEDSZKOLNEGO W RADKOWIE				
Adres:	RADKÓW 88, 29-135 RADKÓW gmina Radków, obręb Radków, nr działki 984				
Inwestor:	GMINA RADKÓW RADKÓW 99, 29-135 RADKÓW				
Treść rysunku:	ZESTAWIENIE DRZWI WEWNĘTRZNYCH				
Projektant: mgr inż. arch. Łukasz Kukuła upr. bud. do proj. bez ograniczeń w spec. arch.-budowlanej	Nr upr. proj.: 21/SLOKK/2013		Podpis:		
Sprawdzający: mgr inż. arch. Piotr Klar upr. bud. do proj. bez ograniczeń w spec. arch.-budowlanej	Nr upr. proj.: 35/08/SLOKK		Podpis:		
Opracowujący: mgr inż. arch. Irmína Burzyńska					
Format rysunku:	Branża:	Skala:	Data:	Stadium:	Nr Rys.
A3	ARCHITEKTURA	1:50	04.2026	PB	A-10
PROJEKT OBJĘTY PRAWAMI AUTORSKIMI (R)					nr str.

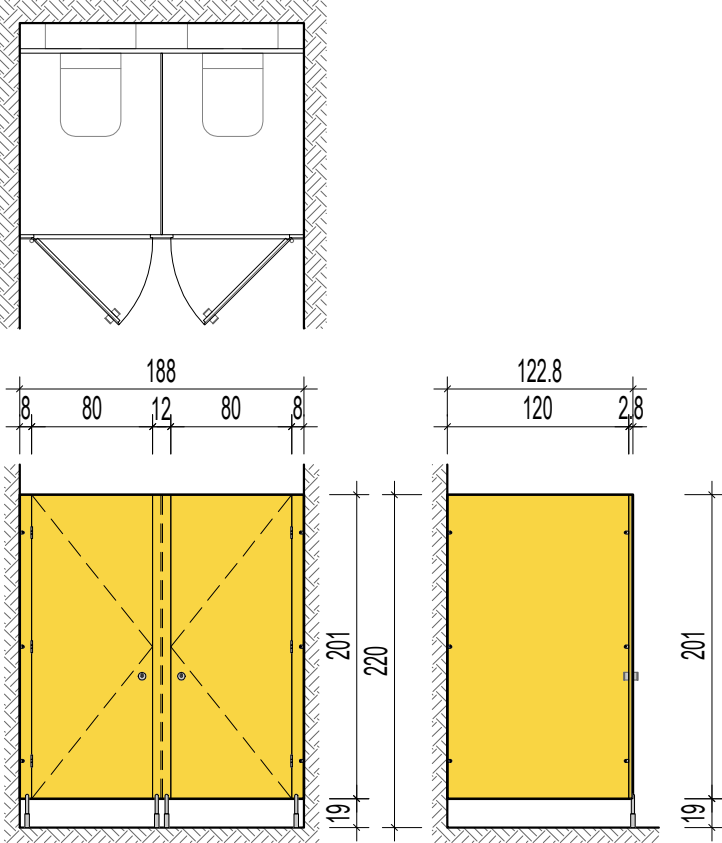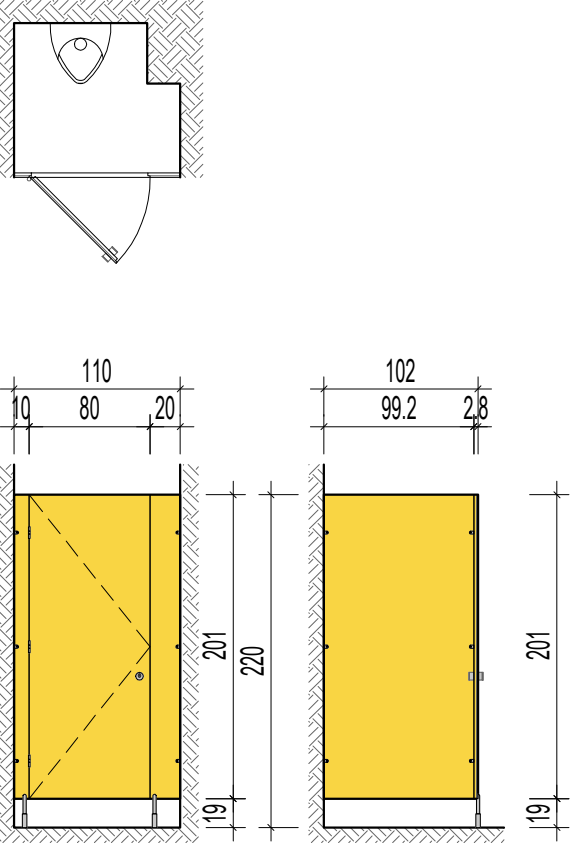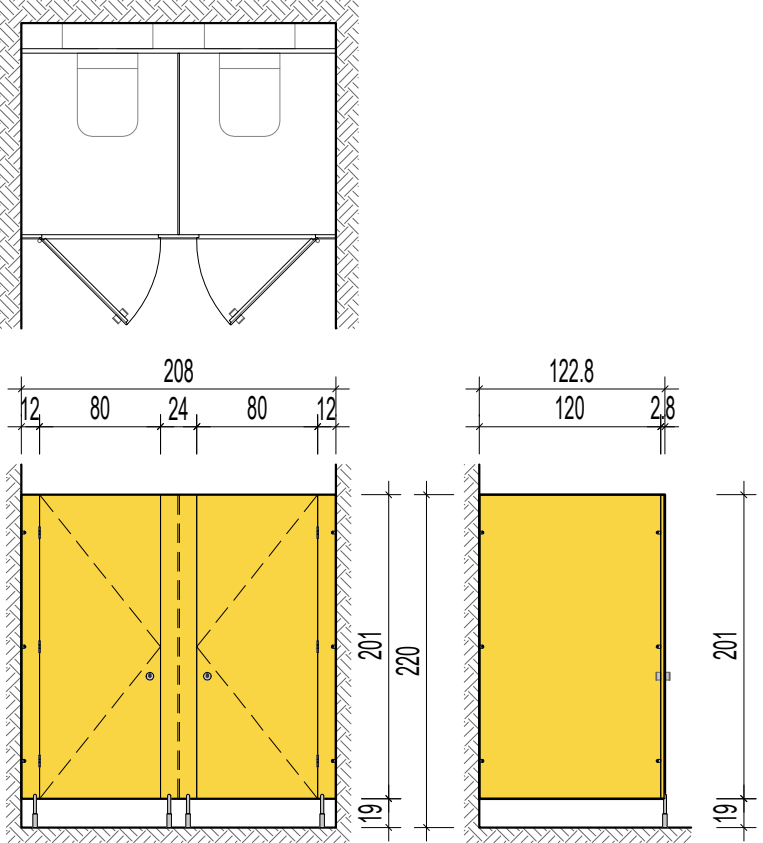
SYMBOL	01-HPL	02-HPL	03-HPL
LOKALIZACJA	parter, piętro I – toaleta damska i męska	parter, piętro I i II – toaleta męska	piętro II – toaleta damska i męska
SCHEMAT			
ILOŚĆ – PARTER:	2	1	0
ILOŚĆ – PIĘTRO I:	2	1	0
ILOŚĆ – PIĘTRO II:	0	1	2
SUMA:	4	3	2

Informacje systemowe:
1. Kabiny sanitarne wykonać w oparciu o system np. **ALSANIT SOLARI**. Przegrody wykonane z płyt HPL, okucia aluminiowe. Wszystkie kabiny wyposażać w wieszaki na ubrania. Kolor płyt HPL: żółty **SUNNY YELLOW RAL 1023**.
Uwaga: Przed zamówieniem konieczna weryfikacja wymiarów na budowie. Dopuszcza się modyfikację wymiaru w celu dopasowania pod system.

Jednostka projektowa:	PROJEKT2K BIURO ARCHITEKTONICZNE ŁUKASZ KUKUŁA 42-290 Blachownia, ul Młyńska 39 Biuro: Częstochowa, al. Jana Pawła II 56/58 tel. 662-963-934, e-mail: lukas.kukula@gmail.com				
Nazwa projektu:	REMONT BUDYNKU ZESPOŁU SZKOLNO – PRZEDSZKOLNEGO W RADKOWIE				
Adres:	RADKÓW 88, 29-135 RADKÓW gmina Radków, obręb Radków, nr działki 984				
Inwestor:	GMINA RADKÓW RADKÓW 99, 29-135 RADKÓW				
Treść rysunku:	ZESTAWIENIE KABIN SANITARNYCH HPL				
Projektant: mgr inż. arch. Łukasz Kukuła upr. bud. do proj. bez ograniczeń w spec. arch.-budowlanej	Nr upr. proj.: 21/SLOKK/2013		Podpis:		
Sprawdzający: mgr inż. arch. Piotr Klar upr. bud. do proj. bez ograniczeń w spec. arch.-budowlanej	Nr upr. proj.: 35/08/SLOKK		Podpis:		
Opracowujący: mgr inż. arch. Irmína Burzyńska					
Format rysunku:	Branża:	Skala:	Data:	Stadium:	Nr Rys.
A3	ARCHITEKTURA	1:50	04.2026	PB	A-11
PROJEKT OBJĘTY PRAWAMI AUTORSKIMI (R)					nr str.

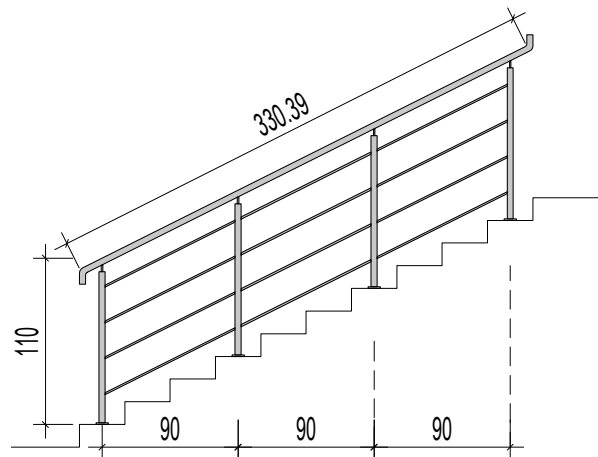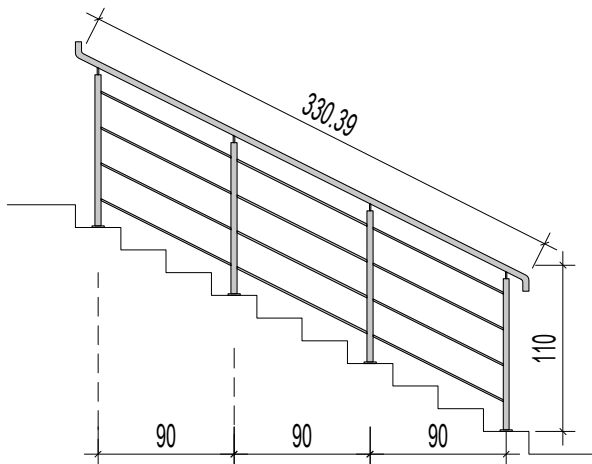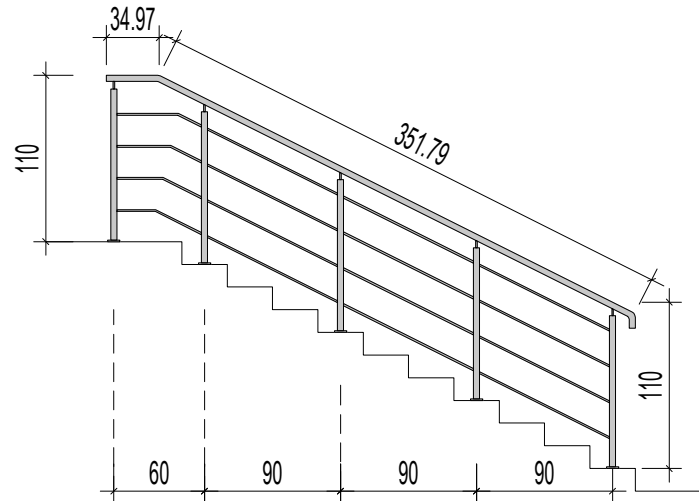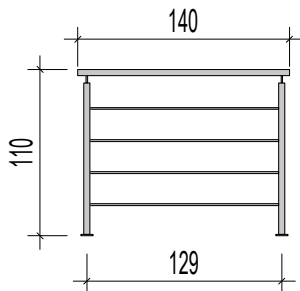SYMBOL	BL-01	BL-02	BL-03	BL-04
SCHEMAT				
ILOŚĆ	2	1	1	1
	Balustrada ze stali nierdzewnej o wys. 110cm, wypełnienie poziome, mocowanie boczne. Poręcz i słupki wykonane z rury Φ42, Wypełnienie poziome z rury Φ12. Balustradę wykonać w oparciu o rozwiązania systemowe.			
UWAGI: 1. Zestawienie balustrad nie może być podstawą do zamówienia. Przed realizacją wykonawca jest zobowiązany do wykonania pomiarów w naturze i wykonania specyfikacji na podstawie własnej inwentaryzacji. Specyfikacja musi uzyskać akceptację Inwestora przed zamówieniem.				

Jednostka projektowa:	PROJEKT2K BIURO ARCHITEKTONICZNE ŁUKASZ KUKUŁA 42-290 Blachownia, ul.Młyńska 39 Biuro: Częstochowa, al. Jana Pawła II 56/58 tel. 662-963-934, e-mail: lukas.kukula@gmail.com				
Nazwa projektu:	REMONT BUDYNKU ZESPOŁU SZKOLNO – PRZEDSZKOLNEGO W RADKOWIE				
Adres:	RADKÓW 88, 29-135 RADKÓW gmina Radków, obręb Radków, nr działki 984				
Inwestor:	GMINA RADKÓW RADKÓW 99, 29-135 RADKÓW				
Treść rysunku:	ZESTAWIENIE BALUSTRAD				
Projektant: mgr inż. arch. Łukasz Kukuła upr. bud. do proj. bez ograniczeń w spec. arch.-budowlanej			Nr upr. proj.: 21/SLOKK/2013	Podpis:	
Sprawdzający: mgr inż. arch. Piotr Klar upr. bud. do proj. bez ograniczeń w spec. arch.-budowlanej			Nr upr. proj.: 35/08/SLOKK	Podpis:	
Opracowujący: mgr inż. arch. Irmina Burzyńska					
Format rysunku:	Branża:	Skala:	Data:	Stadium:	Nr Rys.
A3	ARCHITEKTURA	1:50	04.2026	PB	A-12
PROJEKT OBJĘTY PRAWAMI AUTORSKIMI (R)					nr str.

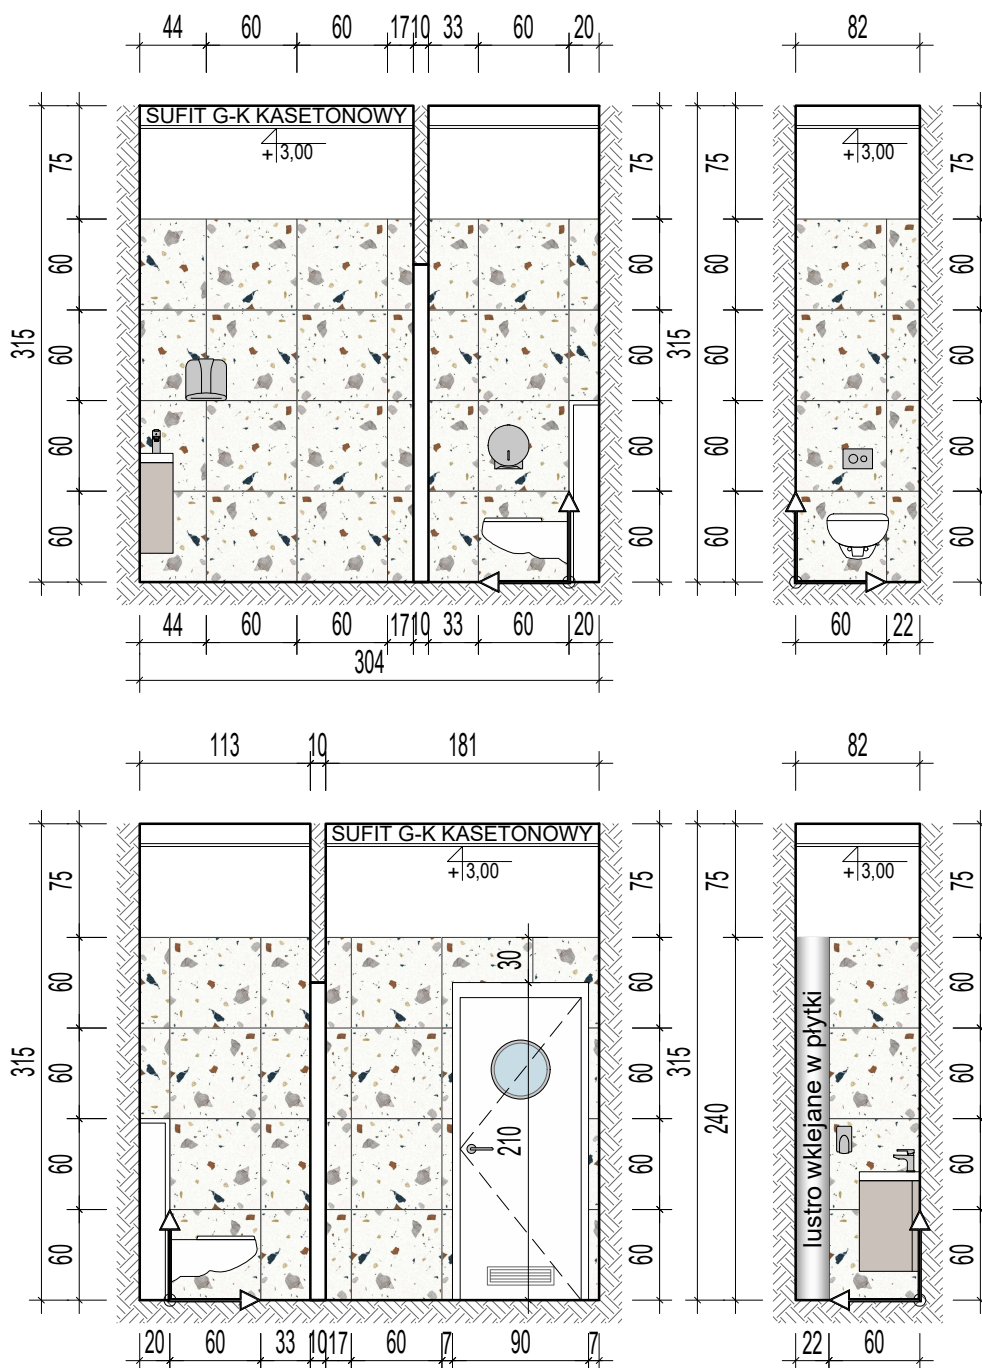


LEGENDA - BIAŁY MONTAŻ:

- B1** Umywalka z szafką – CERSANIT
Szafka z umywalką MODUO 40
DSM kaszmir mat S801-589,
Bateria: umywalkowa stojąca
CERSANIT VERSO chrom z korkiem
KLIK-KLAK - ILOŚĆ: 1
- B2** Stelaż podtynkowy CERSANIT
AQUA 50 PNEU QF w zestawie z
miską zawieszaną ZEN PRO by
Cersanit SQUARE z technologią
CERSANIT VORTEX oraz deską
duroplastową SLIM WRAP
(antybakteryjna, wolnoopadająca,
z funkcją łatwego wypinania
jednym przyciskiem). Przycisk
pneumatyczny Cersanit ACCENTO
CIRCLE - ILOŚĆ: 1

LEGENDA - WYPOSAŻENIE:

- W1** 
Zestaw 3 dozowników TrioClean -
z ABS w kolorze srebrnym:
dozownik papieru toaletowego
JUMBO, podajnik ręczników
papierowych ZZ 400 listków oraz
dozownik do mydła w płynie
500ml. ILOŚĆ ZESTAWÓW: 1

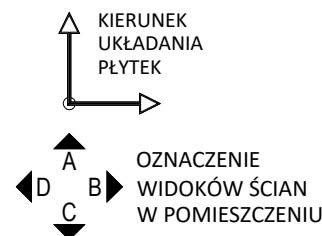


LEGENDA - WYKOŃCZENIE ŚCIAN:




 PŁYTKI Lastriko - GRES prod. CERSANIT
gres szklwiony SKYPRIM White mat 59,8x59,8
POWIERZCHNIA: 14,94m²

+FUGA - elastyczna ULTRACOLOR PLUS marki MAPEI,
kolor: szary oraz klej do płytek gresowych MAPEI
UWAGA: Przy zakupie płytek należy doliczyć około
10% zapasu na docinki i straty.


 Farba np. Śnieżka Barwy Natury Plus BP01 BIAŁY
POWIERZCHNIA: 5,64m²

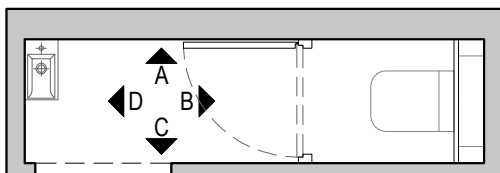


Jednostka projektowa: projektowa:	PROJEKT2K BIURO ARCHITEKTONICZNE ŁUKASZ KUKUŁA 42-290 Blachownia, ul. Młyńska 39 Biuro: Częstochowa, al. Jana Pawła II 56/58 tel. 662-963-934, e-mail: lukas.kukula@gmail.com				
Nazwa projektu:	REMONT BUDYNKU ZESPOŁU SZKOLNO – PRZEDSZKOLNEGO W RADKOWIE				
Adres:	RADKÓW 88, 29-135 RADKÓW gmina Radków, obręb Radków, nr działki 984				
Inwestor:	GMINA RADKÓW RADKÓW 99, 29-135 RADKÓW				
Treść rysunku:	WC NAUCZYCIELA - PARTER, I i II PIĘTRO - ROZWINIĘCIA ŚCIAN				
Projektant: mgr inż. arch. Łukasz Kukuła upr. bud. do proj. bez ograniczeń w spec. arch.-budowlanej			Nr upr. proj.: 21/SLOKK/2013		Podpis:
Sprawdzający: mgr inż. arch. Piotr Klar upr. bud. do proj. bez ograniczeń w spec. arch.-budowlanej			Nr upr. proj.: 35/08/SLOKK		Podpis:
Opracowujący: mgr inż. arch. Irmina Burzyńska					
Format rysunku:	Branża:	Skala:	Data:	Stadium:	Nr Rys.
A4	ARCHITEKTURA	1:50	04.2026	PB	A-13
PROJEKT OBJĘTY PRAWAMI AUTORSKIMI (R) nr str.					

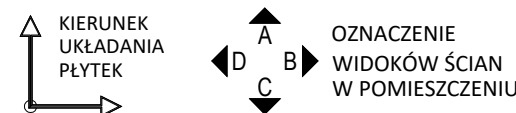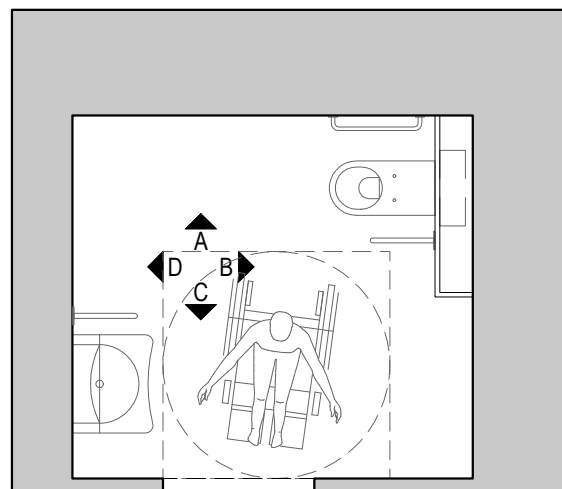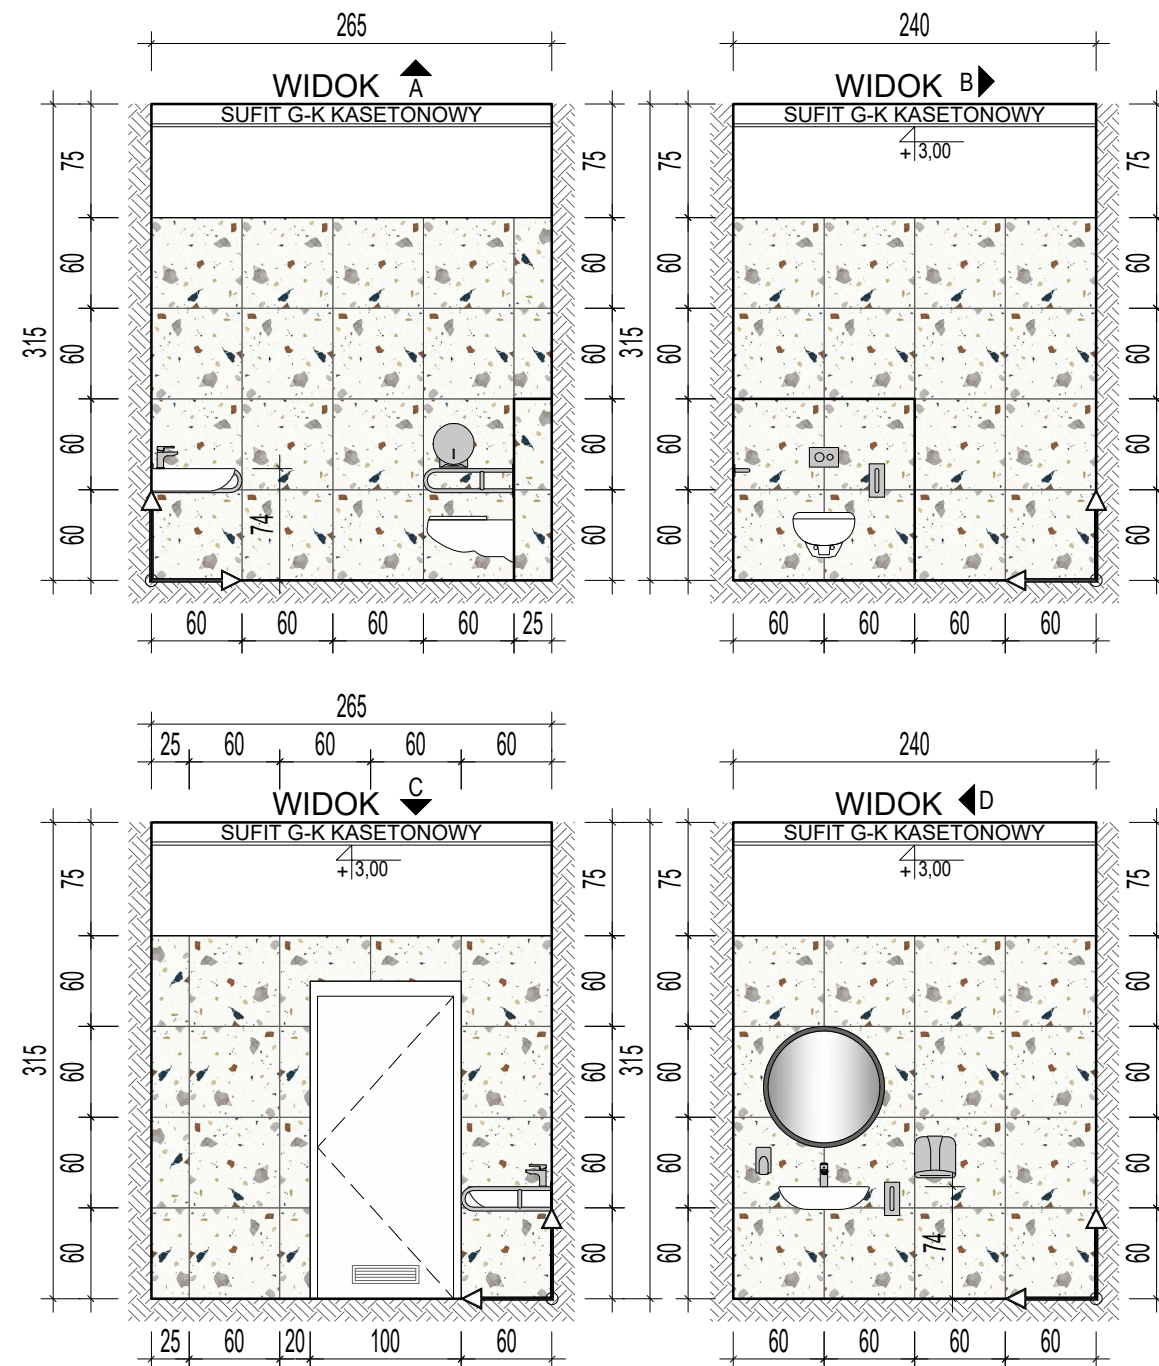

LEGENDA - WYKOŃCZENIE ŚCIAN:

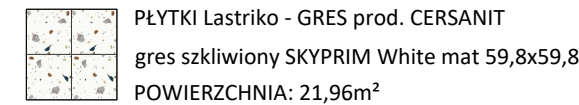

+FUGA - elastyczna ULTRACOLOR PLUS marki MAPEI,
kolor: szary oraz klej do płytek gresowych MAPEI
UWAGA: Przy zakupie płytek należy doliczyć około
10% zapasu na docinki i straty.

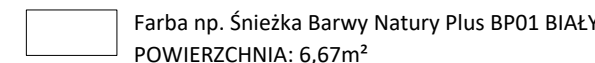


LEGENDA - BIAŁY MONTAŻ:

- B1** Umywalka dla osób niepełnosprawnych Cersanit
Etiuda 65, Bateria: CERSANIT Bateria umywalkowa
stojąca CARL chrom z korkiem plastikowym
S951-040
- B2** Miska ustępowa wisząca dla niepełnosprawnych
na stelażu podtynkowym:
Miska ustępowa: Miska sedesowa wisząca Cersanit
Etiuda z deską duroplastową Cersanit Etiuda.
Stelaż podtynkowy: AQUA 50 Pneu QF Cersanit z
przyciskiem pneumatycznym Cersanit Accento
Square - chrom błyszczący.

LEGENDA - WYPOSAŻENIE:

- W1** Zestaw 3 dozowników TrioClean - z ABS w kolorze
srebrnym: dozownik papieru toaletowego JUMBO,
podajnik ręczników papierowych ZZ 400 listków
oraz dozownik do mydła w płynie 500ml.
ILOŚĆ ZESTAWÓW: 1
- W2** Uchwyt uchylny do WC 60cm dla
niepełnosprawnych - stal nierdzewna, 25mm,
prod. Corradomed. ILOŚĆ: 2
- W3** Uchwyt prosty 60cm dla niepełnosprawnych - stal
nierdzewna, średnica 32mm z maskownicą, prod.
Corradomed. ILOŚĆ: 1
- W4** Lustro okrągłe 80x80cm loft czarne. ILOŚĆ: 1

Jednostka projektowa:	PROJEKT2K BIURO ARCHITEKTONICZNE ŁUKASZ KUKUŁA 42-290 Blachownia, ul.Młyńska 39 Biuro: Częstochowa, al. Jana Pawła II 56/58 tel. 662-963-934, e-mail: lukas.kukula@gmail.com				
Nazwa projektu:	REMONT BUDYNKU ZESPOŁU SZKOLNO – PRZEDSZKOLNEGO W RADKOWIE				
Adres:	RADKÓW 88, 29-135 RADKÓW gmina Radków, obręb Radków, nr działki 984				
Inwestor:	GMINA RADKÓW RADKÓW 99, 29-135 RADKÓW				
Treść rysunku:	WC NIEPEŁNOSPRAWNY - PARTER - ROZWINIĘCIA ŚCIAN				
Projektant: mgr inż. arch. Łukasz Kukula upr. bud. do proj. bez ograniczeń w spec. arch.-budowlanej		Nr upr. proj.: 21/SLOKK/2013		Podpis:	
Sprawdzający: mgr inż. arch. Piotr Klar upr. bud. do proj. bez ograniczeń w spec. arch.-budowlanej		Nr upr. proj.: 35/08/SLOKK		Podpis:	
Opracowujący: mgr inż. arch. Irmina Burzyńska					
Format rysunku:	Branża:	Skala:	Data:	Stadium:	Nr Rys.
A3	ARCHITEKTURA	1:50	04.2026	PB	A-14
PROJEKT OBJĘTY PRAWAMI AUTORSKIMI (R)					nr str.

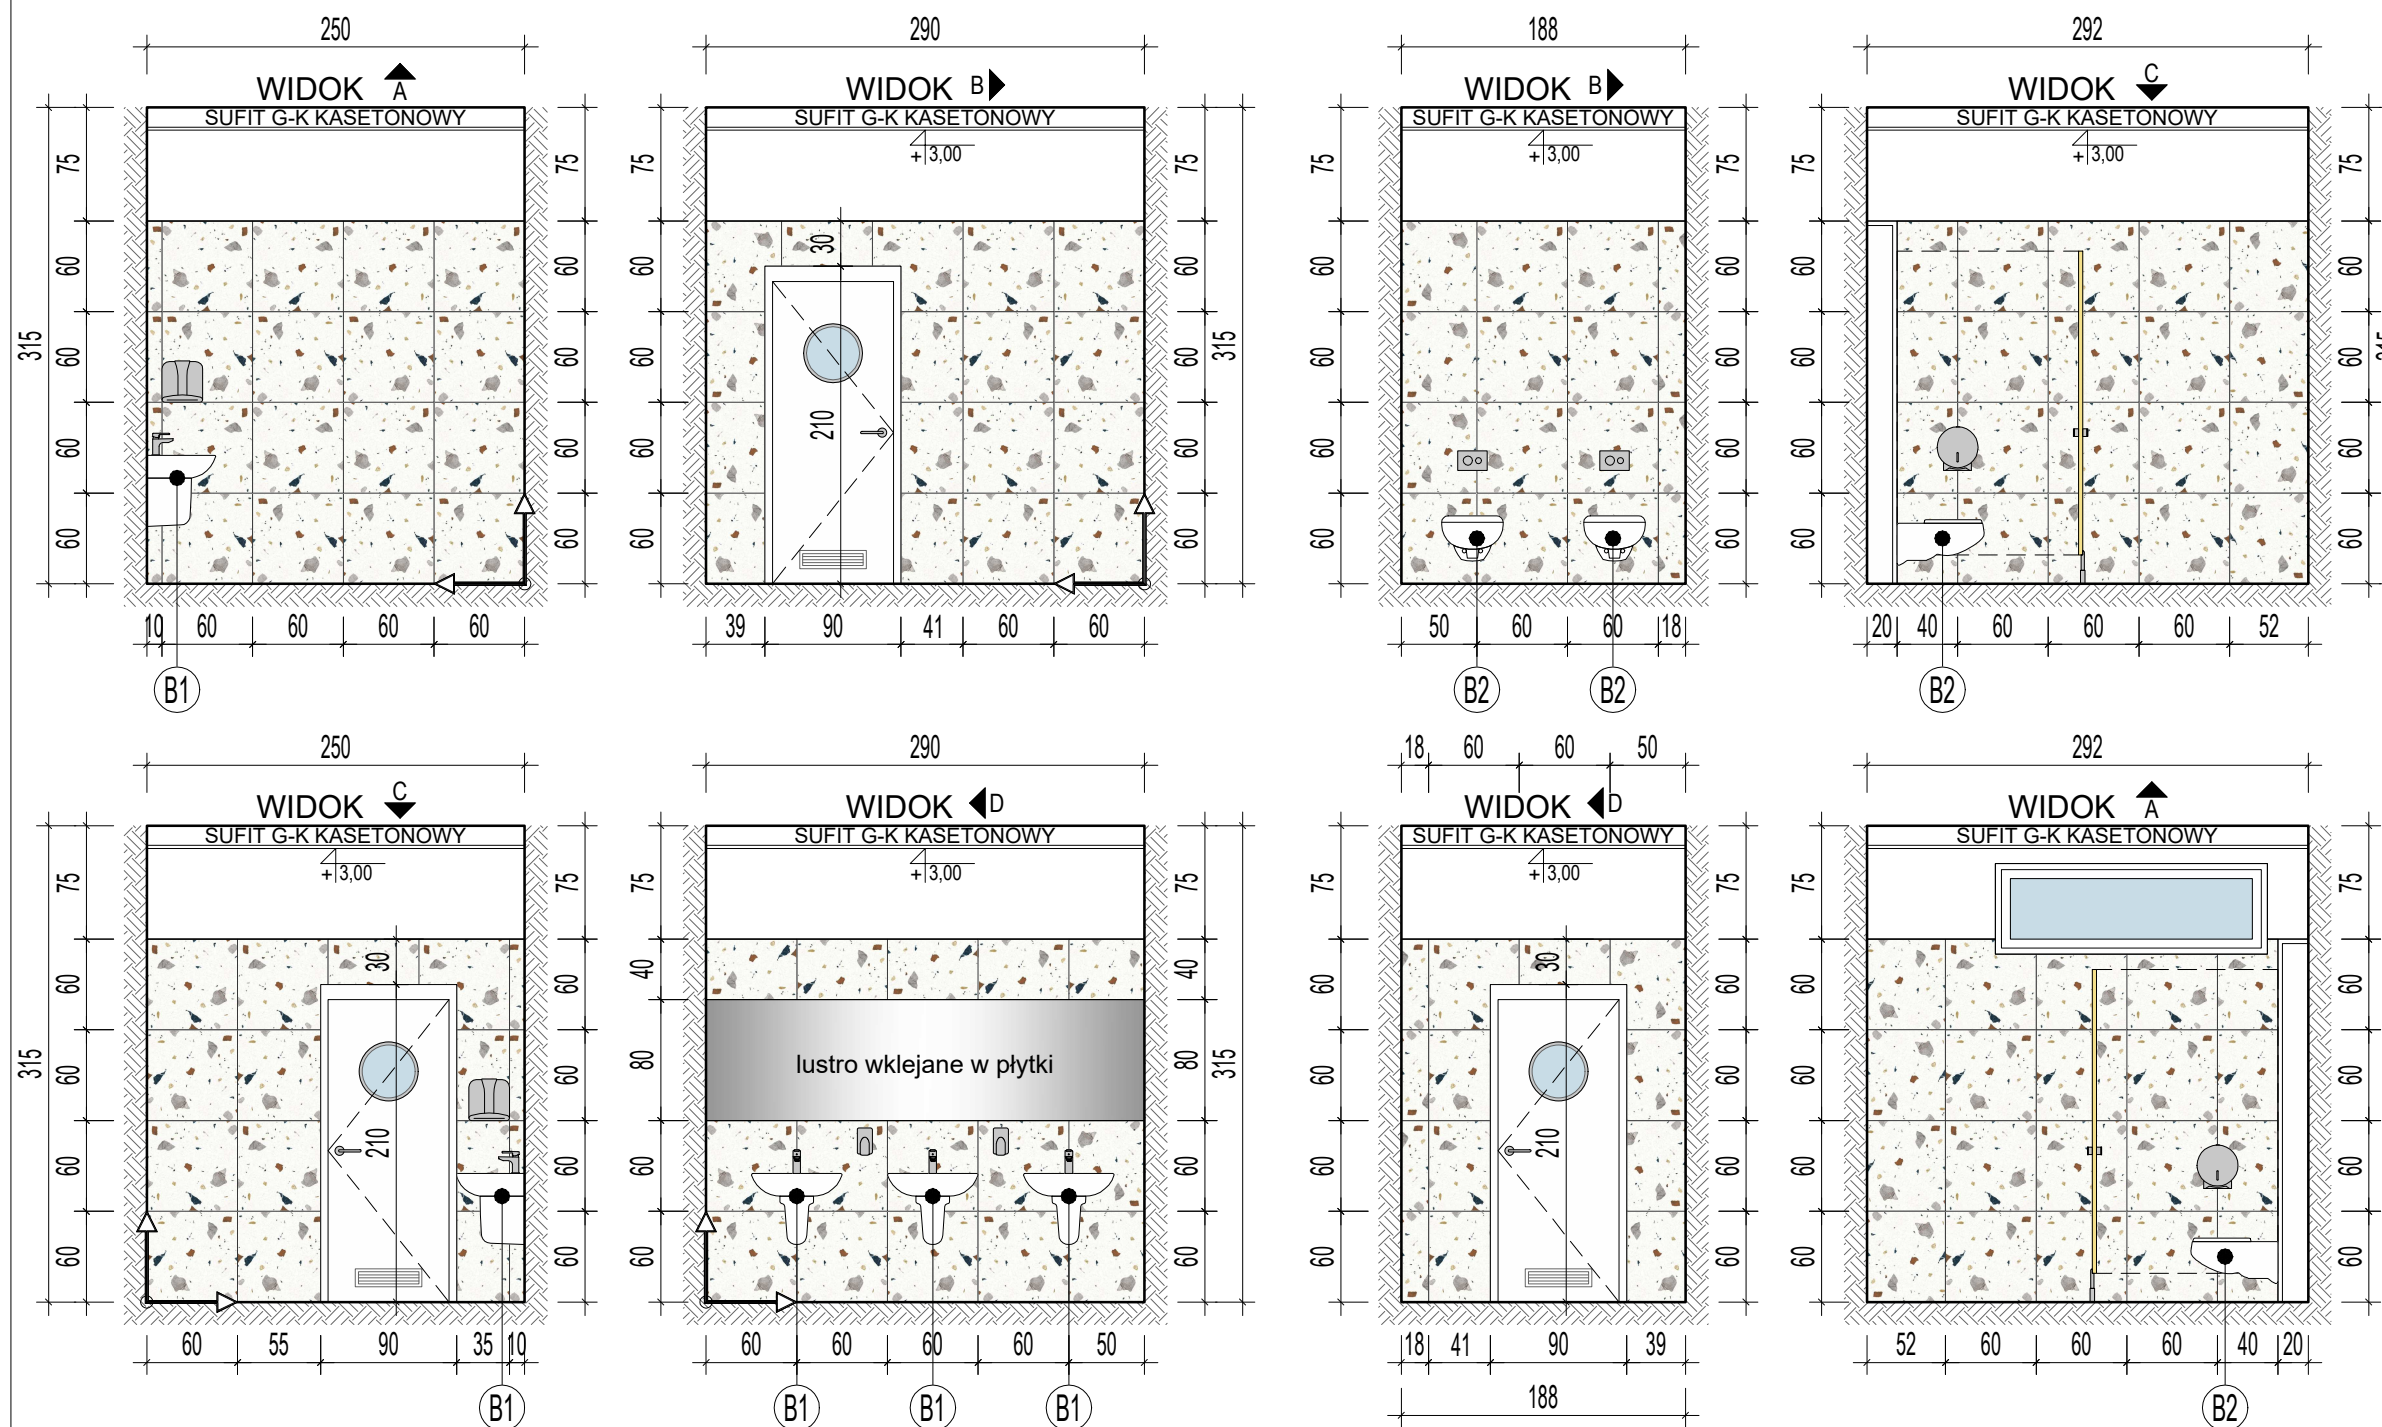


LEGENDA - WYKOŃCZENIE ŚCIAN:

PŁYTKI Lastriko - GRES prod. CERSANIT
gres szkliviony SKYPRIM White mat 59,8x59,8
POWIERZCHNIA: 39,02m²


+FUGA - elastyczna ULTRACOLOR PLUS marki MAPEI,
kolor: szary oraz klej do płytek gresowych MAPEI
UWAGA: Przy zakupie płytek należy doliczyć około
10% zapasu na docinki i straty.

Farba np. Śnieżka Barwy Natury Plus BP01 BIAŁY
POWIERZCHNIA: 13,50m²




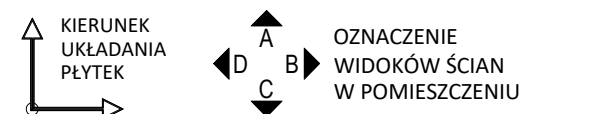


- LEGENDA - BIAŁY MONTAŻ:**
- B1** Umywalka z półpostumentem – Umywalka: Mito Cersanit PRESIDENT 60cm z otworem na baterię biała, Półpostument: Półpostument umywalkowy Mito Cersanit PRESIDENT biała, Bateria: CERSANIT Bateria umywalkowa stojąca CARL chrom z korkiem plastikowym S951-040
ILOŚĆ: 3
 - B2** Stelaż podtynkowy CERSANIT AQUA 50 PNEU QF w zestawie z miską zawieszaną ZEN PRO by Cersanit SQUARE z technologią CERSANIT VORTEX oraz deską duroplastową SLIM WRAP (antybakteryjna, wolnoopadająca, z funkcją łatwego wypinania jednym przyciskiem). Przycisk pneumatyczny Cersanit ACCENTO CIRCLE
ILOŚĆ: 2

- LEGENDA - WYPOSAŻENIE:**
- W1** Zestaw 3 dozowników TrioClean - z ABS w kolorze srebrnym: dozownik papieru toaletowego JUMBO, podajnik ręczników papierowych ZZ 400 listków oraz dozownik do mydła w płynie 500ml.
ILOŚĆ ZESTAWÓW: 2

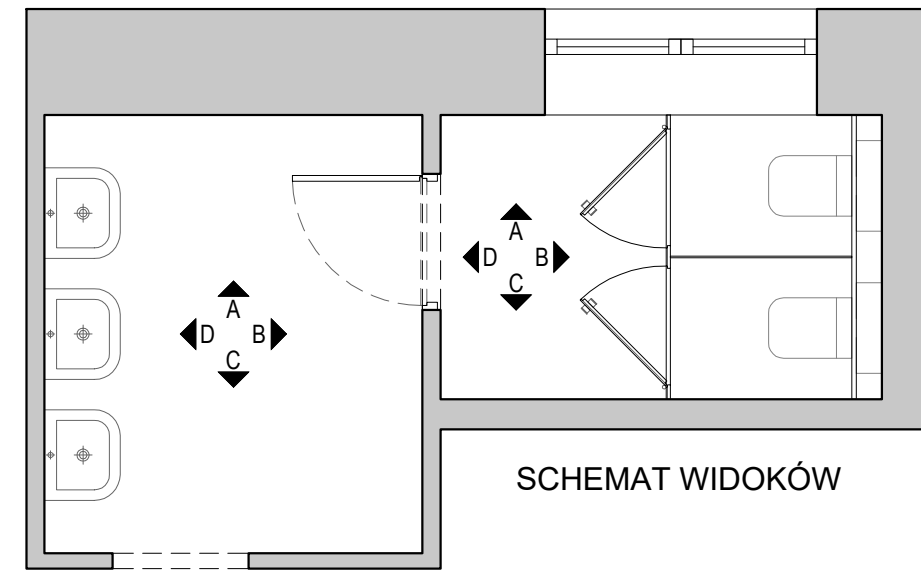

Jednostka projektowa:	PROJEKT2K BIURO ARCHITEKTONICZNE ŁUKASZ KUKUŁA 42-290 Blachownia, ul. Młyńska 39 Biuro: Częstochowa, al. Jana Pawła II 56/58 tel. 662-963-934, e-mail: lukas.kukula@gmail.com				
Nazwa projektu:	REMONT BUDYNKU ZESPOŁU SZKOLNO – PRZEDSZKOLNEGO W RADKOWIE				
Adres:	RADKÓW 88, 29-135 RADKÓW gmina Radków, obręb Radków, nr działki 984				
Inwestor:	GMINA RADKÓW RADKÓW 99, 29-135 RADKÓW				
Treść rysunku:	WC DAMSKIE - PARTER - ROZWINIĘCIA ŚCIAN				
Projektant: mgr inż. arch. Łukasz Kukula upr. bud. do proj. bez ograniczeń w spec. arch.-budowlanej	Nr upr. proj.: 21/SLOKK/2013		Podpis:		
Sprawdzający: mgr inż. arch. Piotr Klar upr. bud. do proj. bez ograniczeń w spec. arch.-budowlanej	Nr upr. proj.: 35/08/SLOKK		Podpis:		
Opracowujący: mgr inż. arch. Irmina Burzyńska					
Format rysunku: A3	Branża: ARCHITEKTURA	Skala: 1:50	Data: 04.2026	Stadium: PB	Nr Rys. A-15
PROJEKT OBJĘTY PRAWAMI AUTORSKIMI (R)					nr str.

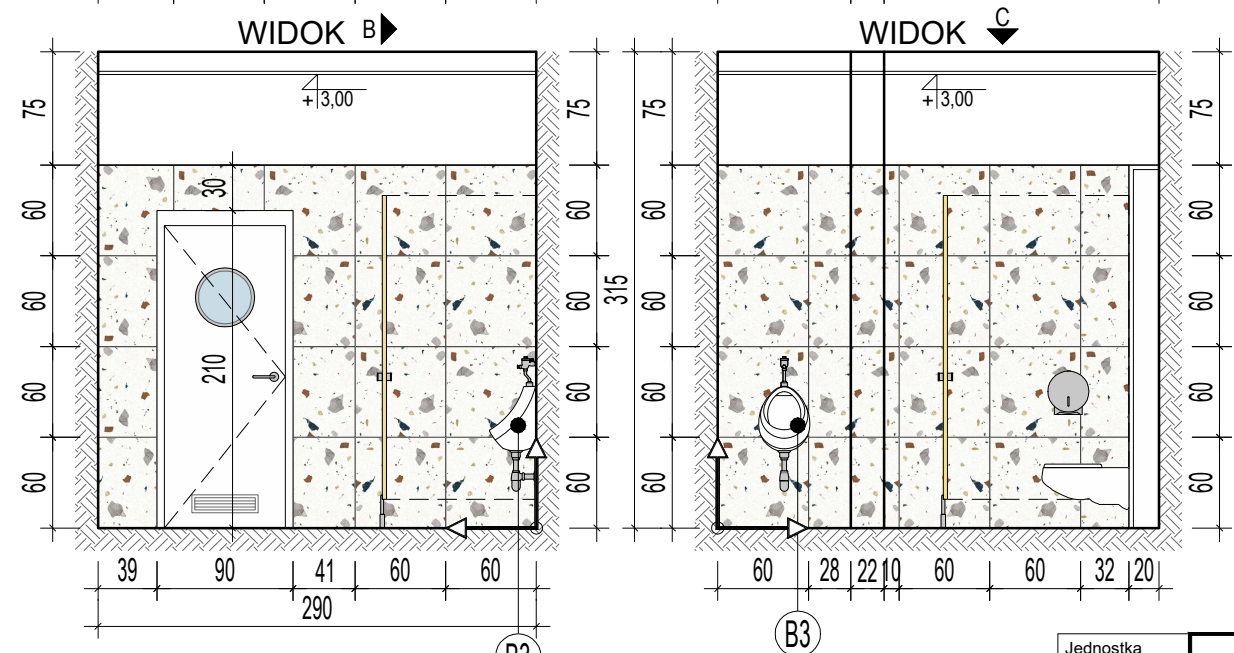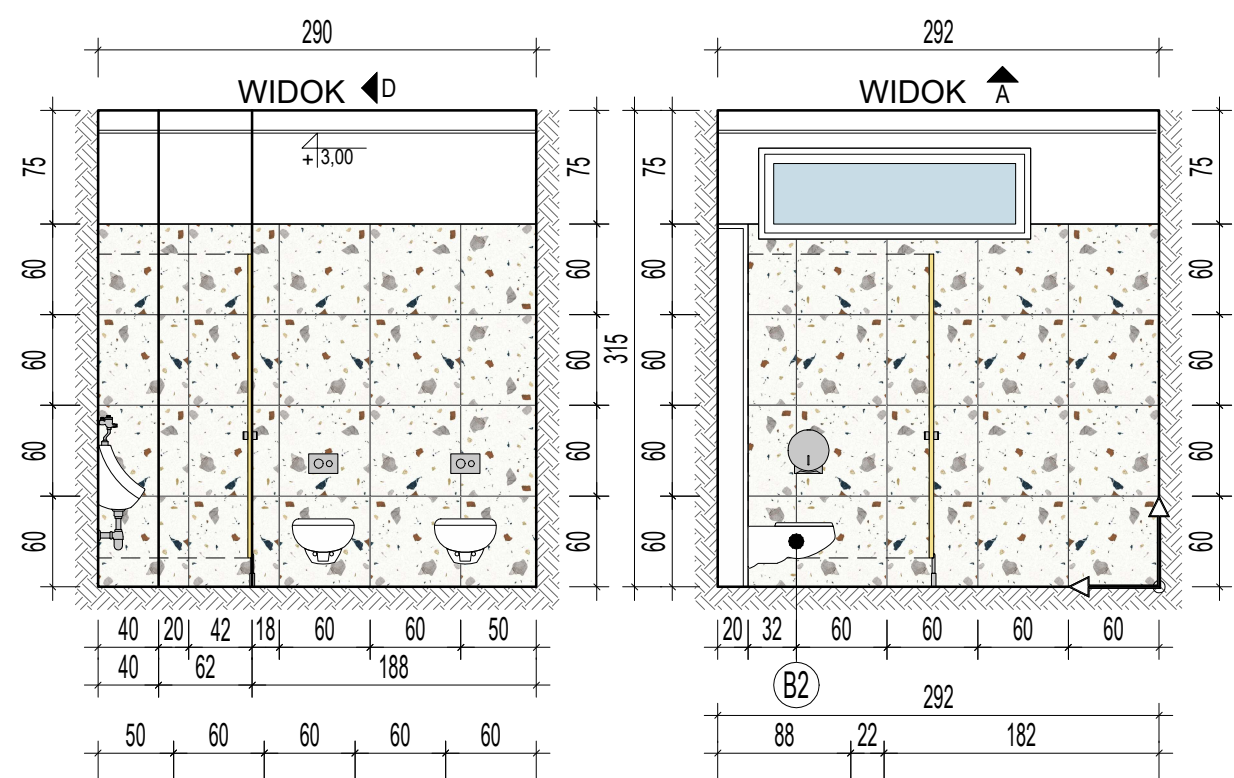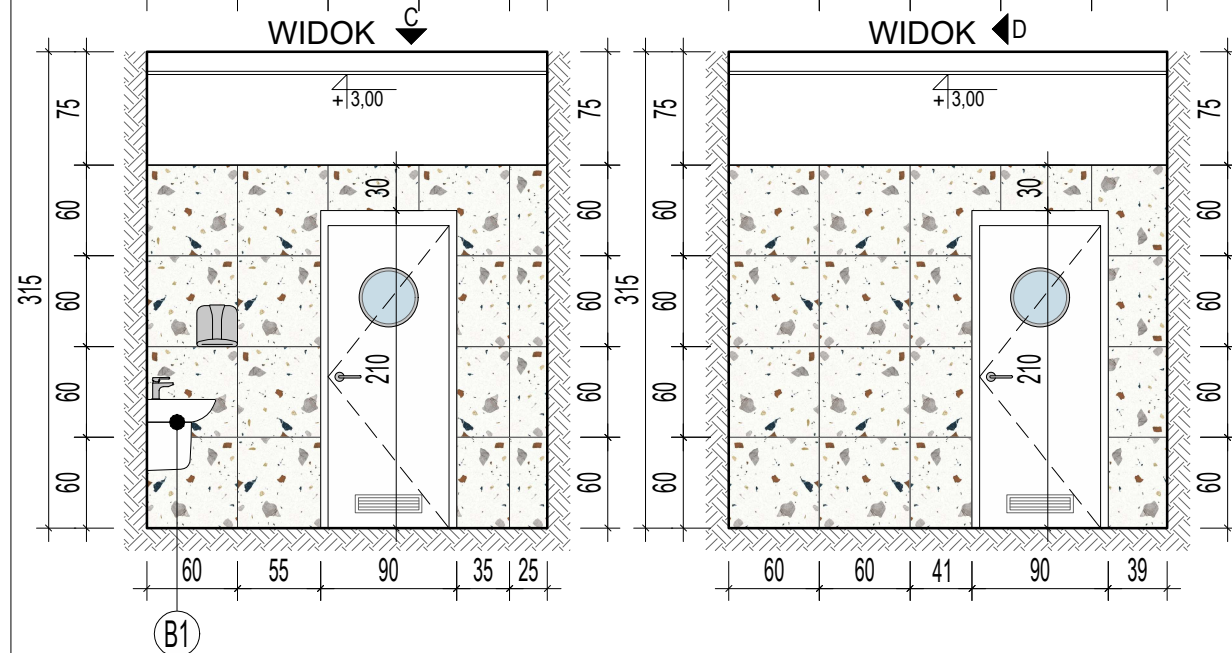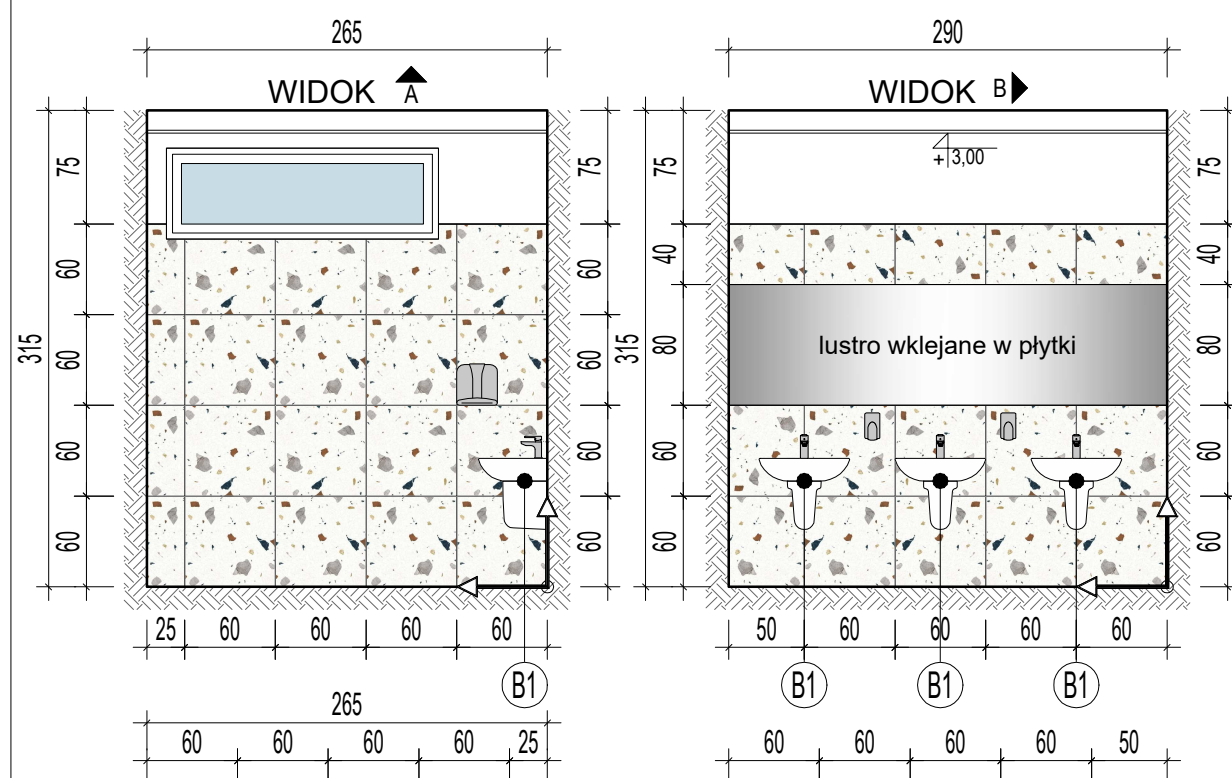


LEGENDA - WYPOSAŻENIE:



W1  Zestaw 3 dozowników TrioClean - z ABS w kolorze srebrnym: dozownik papieru toaletowego JUMBO, podajnik ręczników papierowych ZZ 400 listków oraz dozownik do mydła w płynie 500ml. ILOŚĆ ZESTAWÓW: 2

LEGENDA - BIAŁY MONTAŻ:


- B1 Umywalka z półpostumentem – Umywalka: Mito Cersanit PRESIDENT 60cm z otworem na baterię białą, Półpostument: Półpostument umywalkowy Mito Cersanit PRESIDENT biały, Bateria: CERSANIT Bateria umywalkowa stojąca CARI chrom z korkiem plastikowym S951-040 ILOŚĆ: 3
- B2 Stelaż podtynkowy CERSANIT AQUA 50 PNEU QF w zestawie z miską zawieszaną ZEN PRO by Cersanit SQUARE z technologią CERSANIT VORTEX oraz deską duroplastową SLIM WRAP (antybakteryjna, wolnoopadająca, z funkcją łatwego wypinania jednym przyciskiem). Przycisk pneumatyczny Cersanit ACCENTO CIRCLE ILOŚĆ: 2
- B3 Pisuar - MITO Cersanit Pisuar podwieszany P101 ILOŚĆ: 1

LEGENDA - WYKOŃCZENIE ŚCIAN:

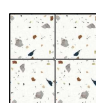-  PŁYTKI Lastriko - GRES prod. CERSANIT gres szkliviony SKYPRIM White mat 59,8x59,8 POWIERZCHNIA: 44,63m²
- +FUGA - elastyczna ULTRACOLOR PLUS marki MAPEI, kolor: szary oraz klej do płytek gresowych MAPEI UWAGA: Przy zakupie płytek należy doliczyć około 10% zapasu na docinki i straty.
-  Farba np. Śnieżka Barwy Natury Plus BP01 BIAŁY POWIERZCHNIA: 15,25m²

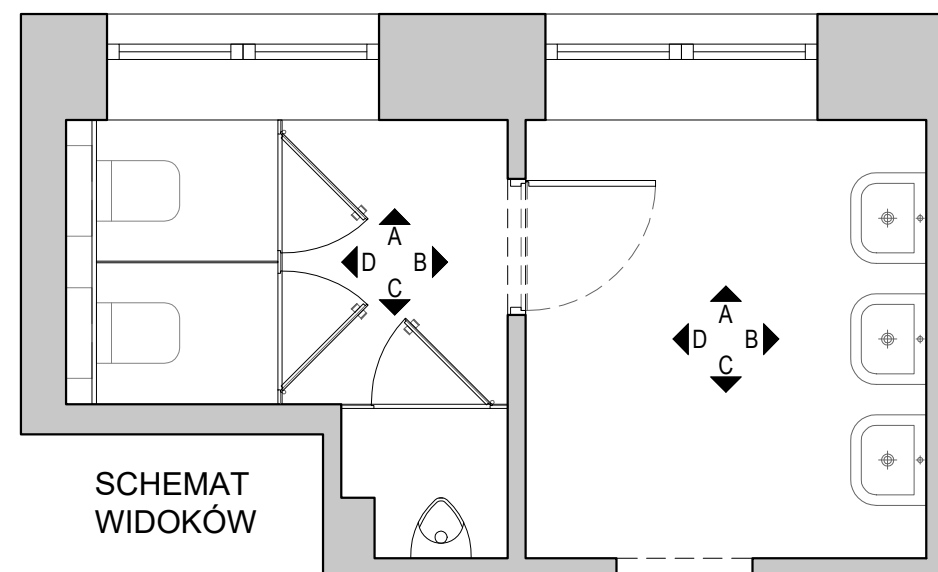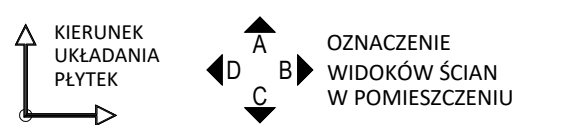


Jednostka projektowa:	PROJEKT2K BIURO ARCHITEKTONICZNE ŁUKASZ KUKUŁA 42-290 Blachownia, ul.Młyńska 39 Biuro: Częstochowa, al. Jana Pawła II 56/58 tel. 662-963-934, e-mail: lukas.kukula@gmail.com				
Nazwa projektu:	REMONT BUDYNKU ZESPOŁU SZKOLNO – PRZEDSZKOLNEGO W RADKOWIE				
Adres:	RADKÓW 88, 29-135 RADKÓW gmina Radków, obręb Radków, nr działki 984				
Inwestor:	GMINA RADKÓW RADKÓW 99, 29-135 RADKÓW				
Treść rysunku:	WC MĘSKIE - PARTER - ROZWINIĘCIA ŚCIAN				
Projektant: mgr inż. arch. Łukasz Kukula upr. bud. do proj. bez ograniczeń w spec. arch.-budowlanej	Nr upr. proj.: 21/SLOKK/2013		Podpis:		
Sprawdzający: mgr inż. arch. Piotr Klar upr. bud. do proj. bez ograniczeń w spec. arch.-budowlanej	Nr upr. proj.: 35/08/SLOKK		Podpis:		
Opracowujący: mgr inż. arch. Irmina Burzyńska					
Format rysunku: A3	Branża: ARCHITEKTURA	Skala: 1:50	Data: 04.2026	Stadium: PB	Nr Rys. A-16
PROJEKT OBJĘTY PRAWAMI AUTORSKIMI (R)					nr str.

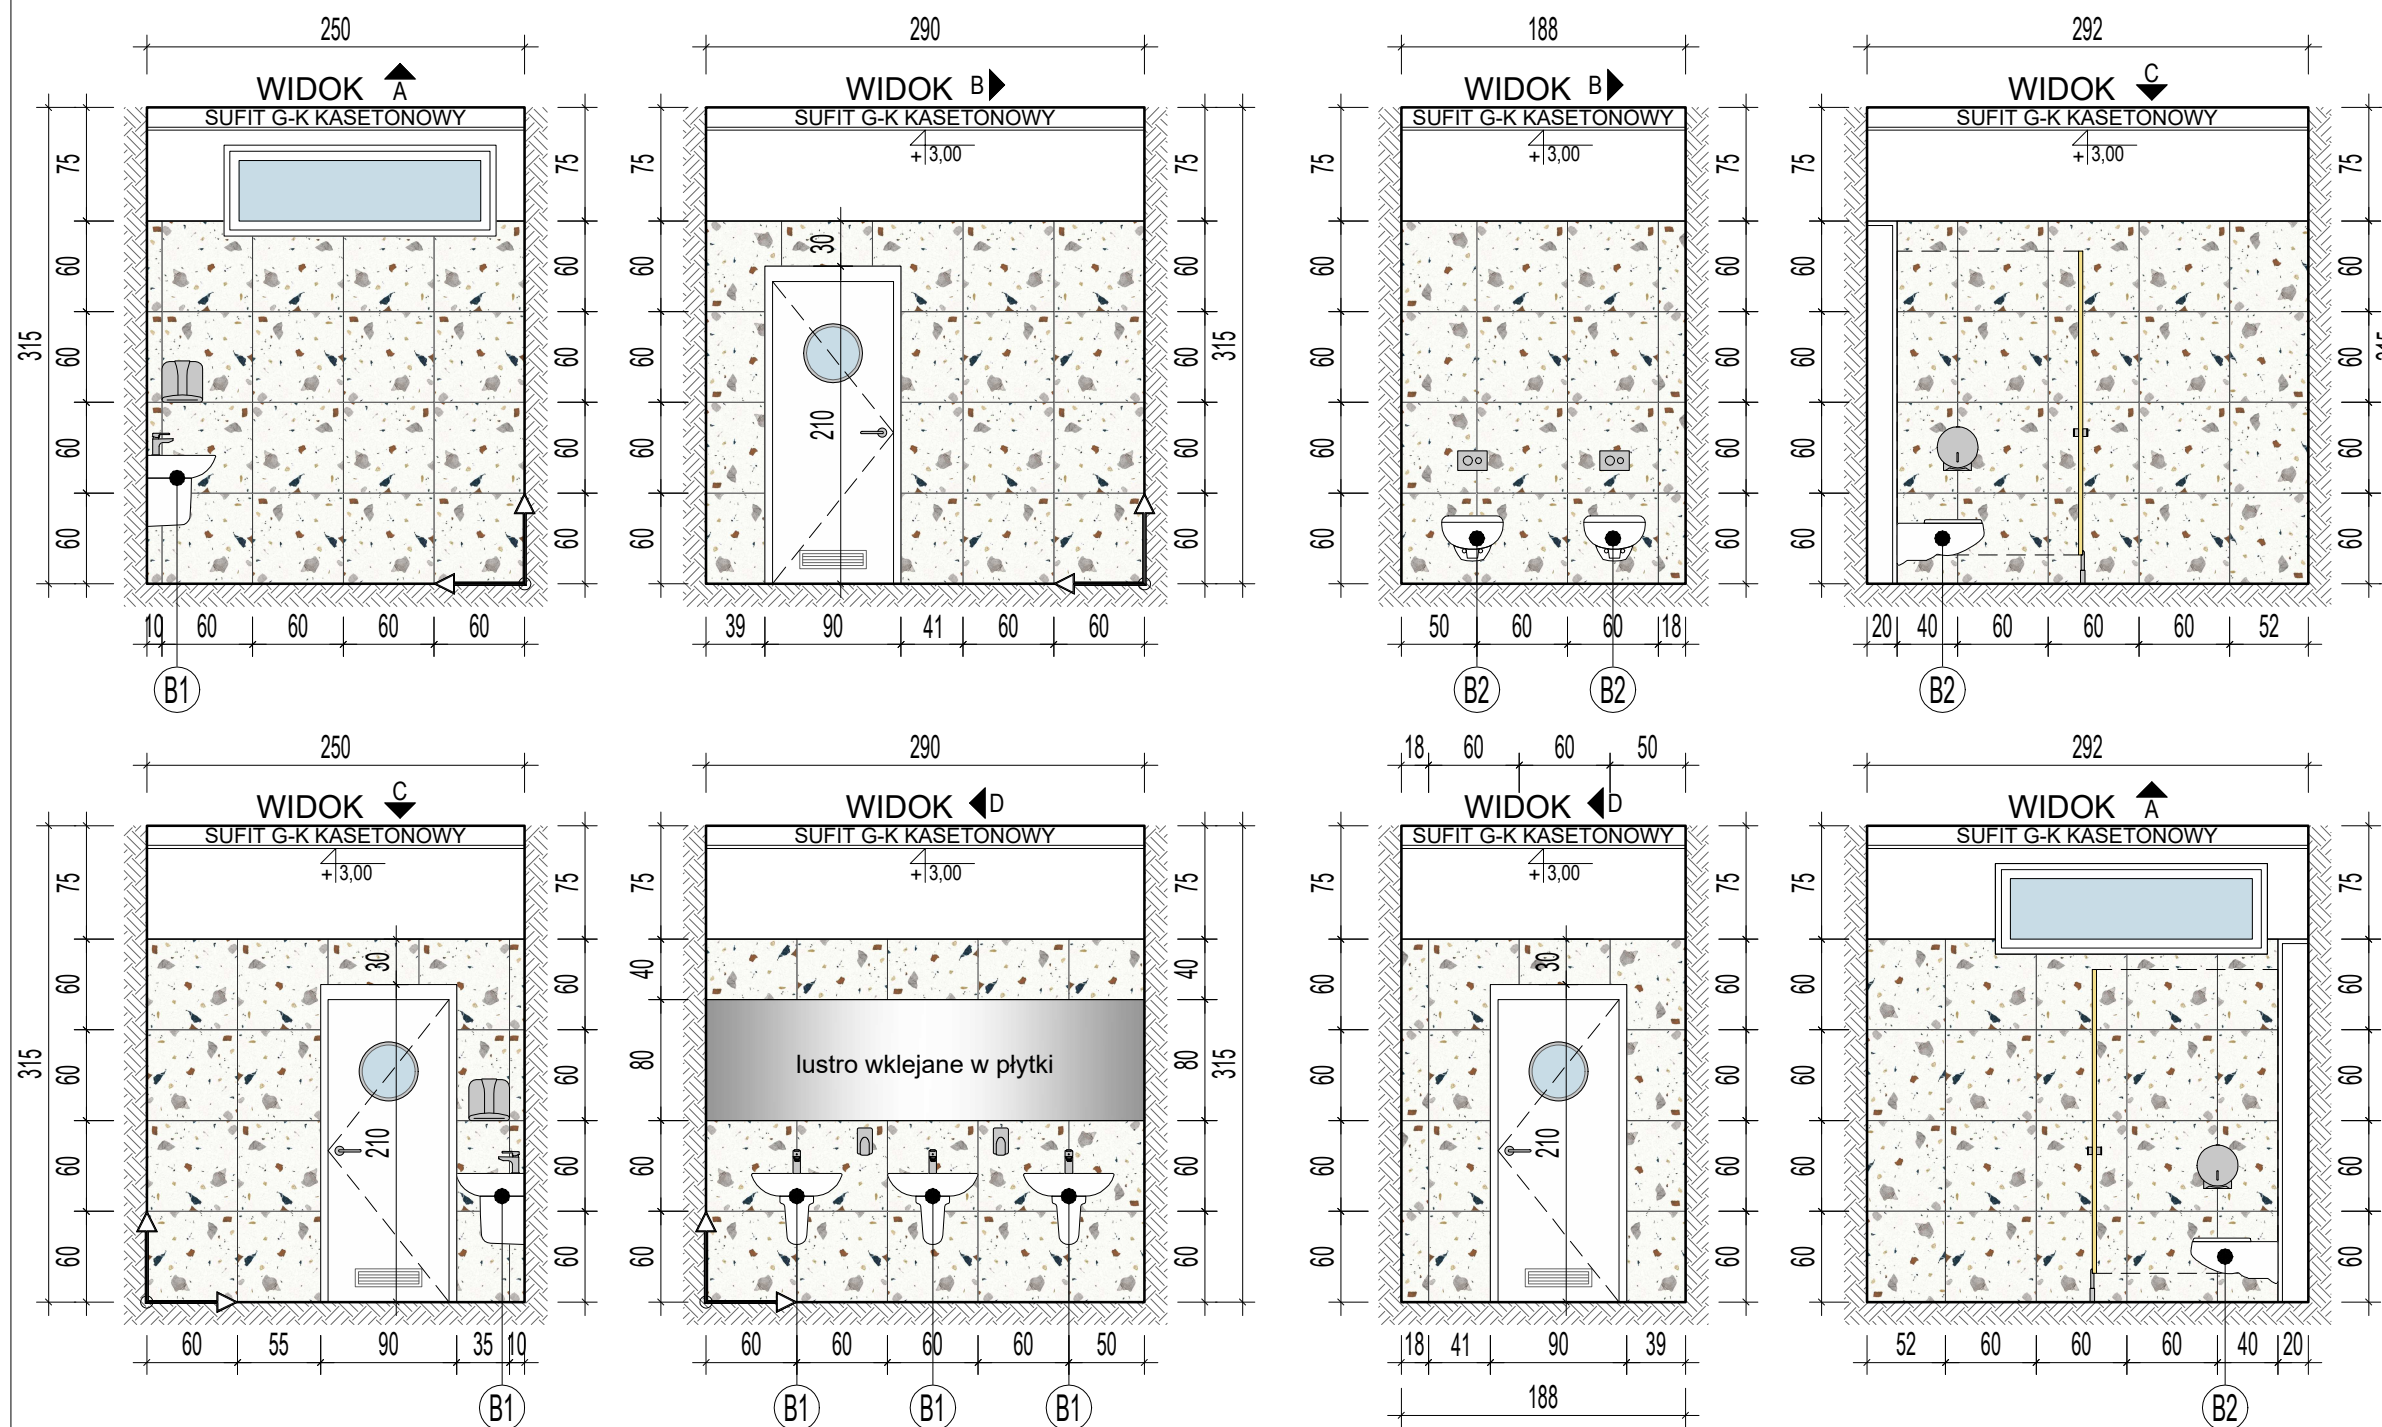

LEGENDA - WYKOŃCZENIE ŚCIAN:

PŁYTKI Lastriko - GRES prod. CERSANIT
gres szkliony SKYPRIM White mat 59,8x59,8
POWIERZCHNIA: 39,02m²
+FUGA - elastyczna ULTRACOLOR PLUS marki MAPEI,
kolor: szary oraz klej do płytek gresowych MAPEI
UWAGA: Przy zakupie płytek należy doliczyć około
10% zapasu na docinki i straty.

Farba np. Śnieżka Barwy Natury Plus BP01 BIAŁY
POWIERZCHNIA: 13,50m²

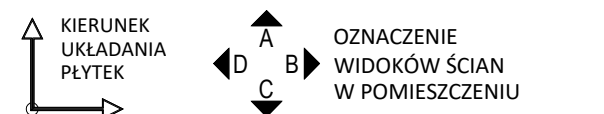


LEGENDA - BIAŁY MONTAŻ:





- B1** Umywalka z półpostumentem – Umywalka: Mito Cersanit PRESIDENT 60cm z otworem na baterię biała, Półpostument: Półpostument umywalkowy Mito Cersanit PRESIDENT biała, Bateria: CERSANIT Bateria umywalkowa stojąca CARL chrom z korkiem plastikowym S951-040
ILOŚĆ: 3
- B2** Stelaż podtynkowy CERSANIT AQUA 50 PNEU QF w zestawie z miską zawieszaną ZEN PRO by Cersanit SQUARE z technologią CERSANIT VORTEX oraz deską duroplastową SLIM WRAP (antybakteryjna, wolnoopadająca, z funkcją łatwego wypinania jednym przyciskiem). Przycisk pneumatyczny Cersanit ACCENTO CIRCLE
ILOŚĆ: 2

LEGENDA - WYPOSAŻENIE:

- W1** Zestaw 3 dozowników TrioClean - z ABS w kolorze srebrnym: dozownik papieru toaletowego JUMBO, podajnik ręczników papierowych ZZ 400 listków oraz dozownik do mydła w płynie 500ml.
ILOŚĆ ZESTAWÓW: 2

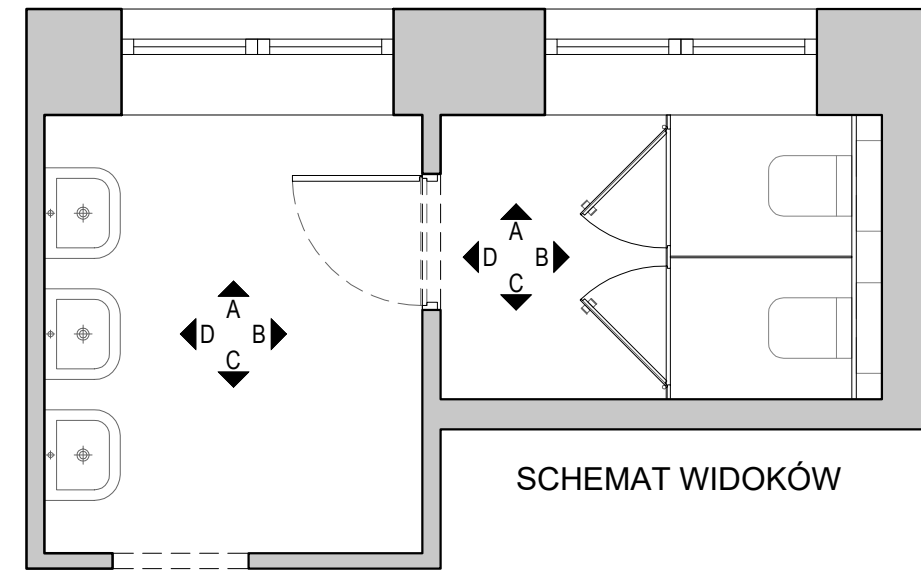

Jednostka projektowa:	PROJEKT2K BIURO ARCHITEKTONICZNE ŁUKASZ KUKUŁA 42-290 Blachownia, ul.Młyńska 39 Biuro: Częstochowa, al. Jana Pawła II 56/58 tel. 662-963-934, e-mail: lukas.kukula@gmail.com				
Nazwa projektu:	REMONT BUDYNKU ZESPOŁU SZKOLNO – PRZEDSZKOLNEGO W RADKOWIE				
Adres:	RADKÓW 88, 29-135 RADKÓW gmina Radków, obręb Radków, nr działki 984				
Inwestor:	GMINA RADKÓW RADKÓW 99, 29-135 RADKÓW				
Treść rysunku:	WC DAMSKIE - I PIĘTRO - ROZWINIĘCIA ŚCIAN				
Projektant: mgr inż. arch. Łukasz Kukuła upr. bud. do proj. bez ograniczeń w spec. arch.-budowlanej	Nr upr. proj.: 21/SLOKK/2013		Podpis:		
Sprawdzający: mgr inż. arch. Piotr Klar upr. bud. do proj. bez ograniczeń w spec. arch.-budowlanej	Nr upr. proj.: 35/08/SLOKK		Podpis:		
Opracowujący: mgr inż. arch. Irmina Burzyńska					
Format rysunku: A3	Branża: ARCHITEKTURA	Skala: 1:50	Data: 04.2026	Stadium: PB	Nr Rys. A-17
PROJEKT OBJĘTY PRAWAMI AUTORSKIMI (R)					nr str.

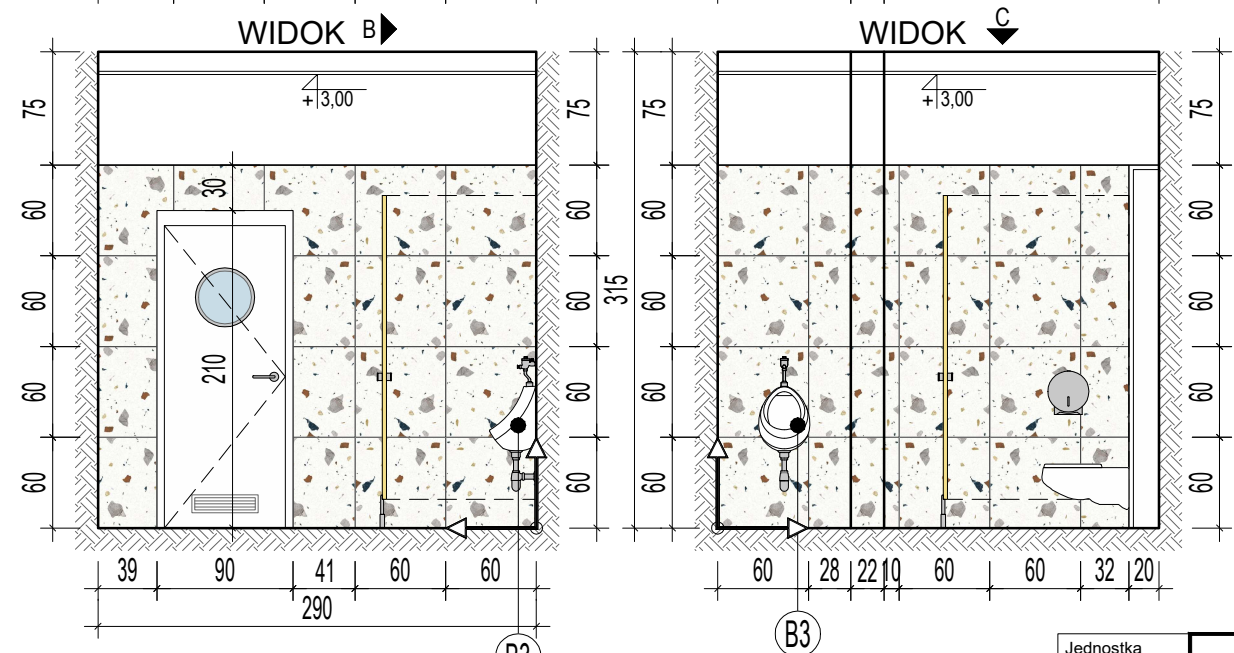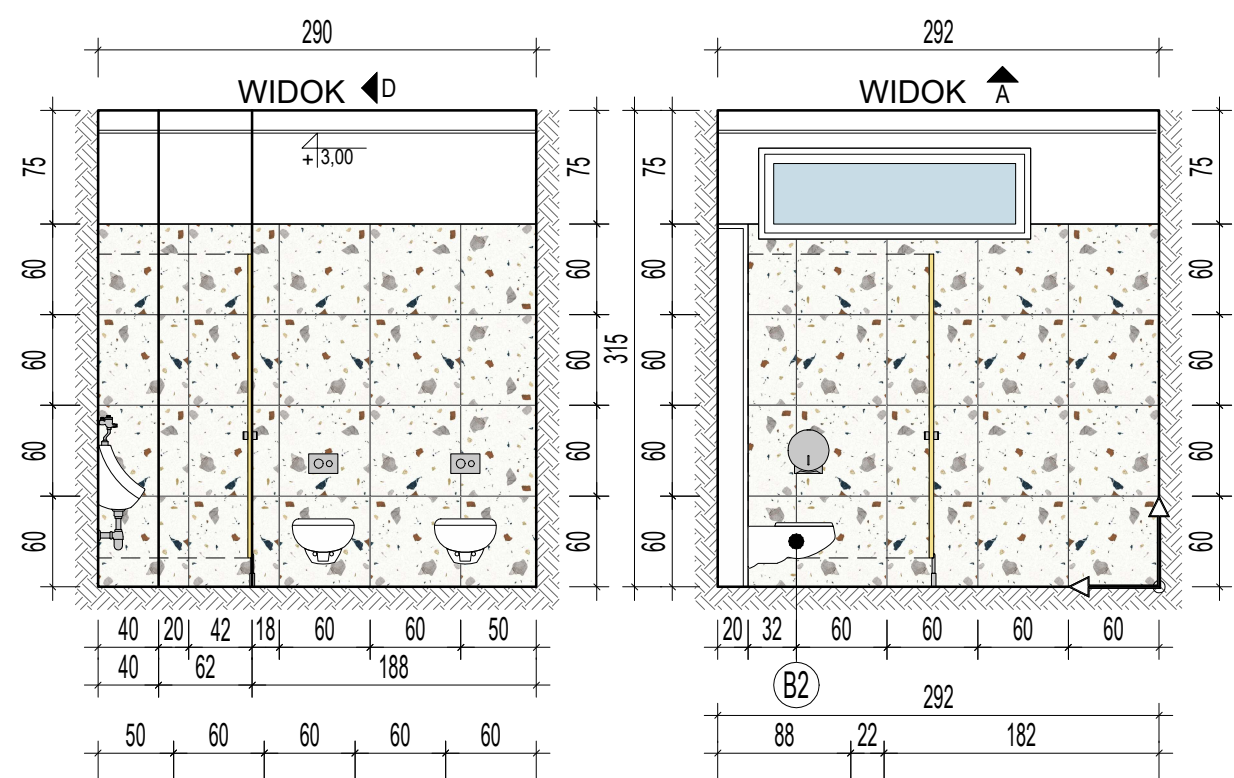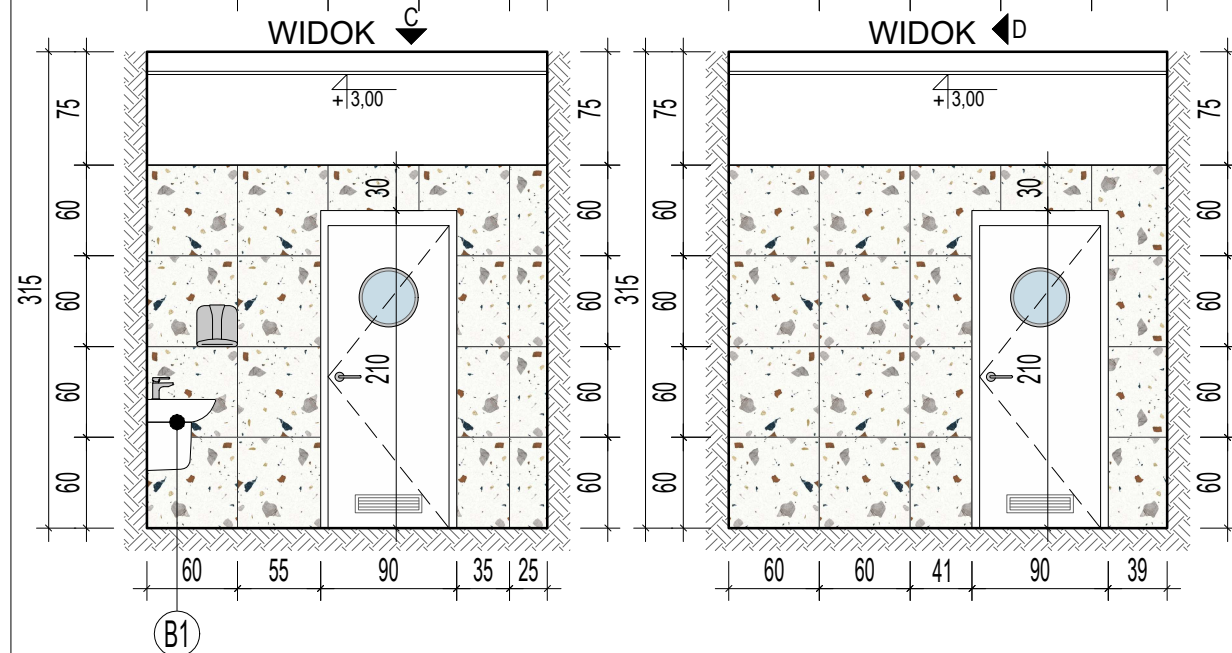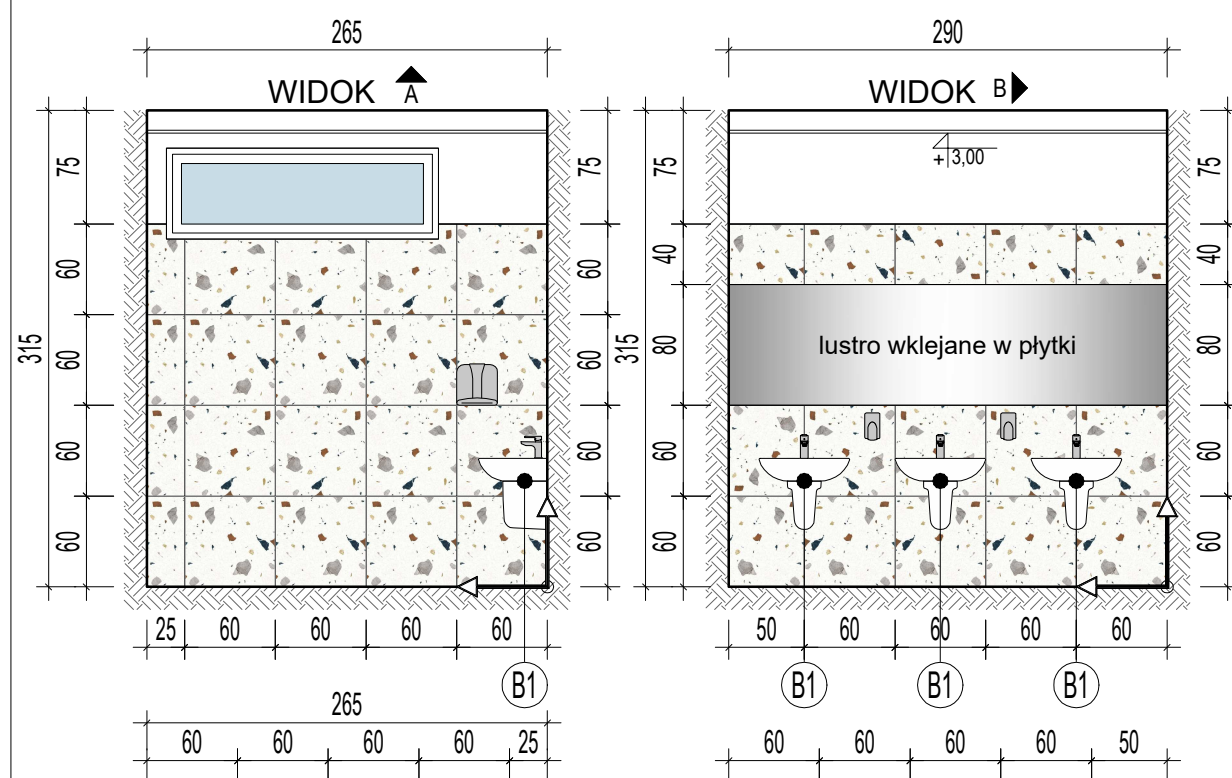


LEGENDA - WYPOSAŻENIE:



W1  Zestaw 3 dozowników TrioClean - z ABS w kolorze srebrnym: dozownik papieru toaletowego JUMBO, podajnik ręczników papierowych ZZ 400 listków oraz dozownik do mydła w płynie 500ml. ILOŚĆ ZESTAWÓW: 2

LEGENDA - BIAŁY MONTAŻ:



- B1 Umywalka z półpostumentem – Umywalka: Mito Cersanit PRESIDENT 60cm z otworem na baterię biała, Półpostument: Półpostument umywalkowy Mito Cersanit PRESIDENT biały, Bateria: CERSANIT Bateria umywalkowa stojąca CARI chrom z korkiem plastikowym S951-040 ILOŚĆ: 3
- B2 Stelaż podtynkowy CERSANIT AQUA 50 PNEU QF w zestawie z miską zawieszaną ZEN PRO by Cersanit SQUARE z technologią CERSANIT VORTEX oraz deską duroplastową SLIM WRAP (antybakteryjna, wolnoopadająca, z funkcją łatwego wypinania jednym przyciskiem). Przycisk pneumatyczny Cersanit ACCENTO CIRCLE ILOŚĆ: 2
- B3 Pisuar - MITO Cersanit Pisuar podwieszany P101 ILOŚĆ: 1

LEGENDA - WYKOŃCZENIE ŚCIAN:

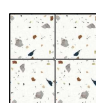-  PŁYTKI Lastriko - GRES prod. CERSANIT gres szkliviony SKYPRIM White mat 59,8x59,8 POWIERZCHNIA: 44,63m²
- +FUGA - elastyczna ULTRACOLOR PLUS marki MAPEI, kolor: szary oraz klej do płytek gresowych MAPEI UWAGA: Przy zakupie płytek należy doliczyć około 10% zapasu na docinki i straty.
-  Farba np. Śnieżka Barwy Natury Plus BP01 BIAŁY POWIERZCHNIA: 15,25m²

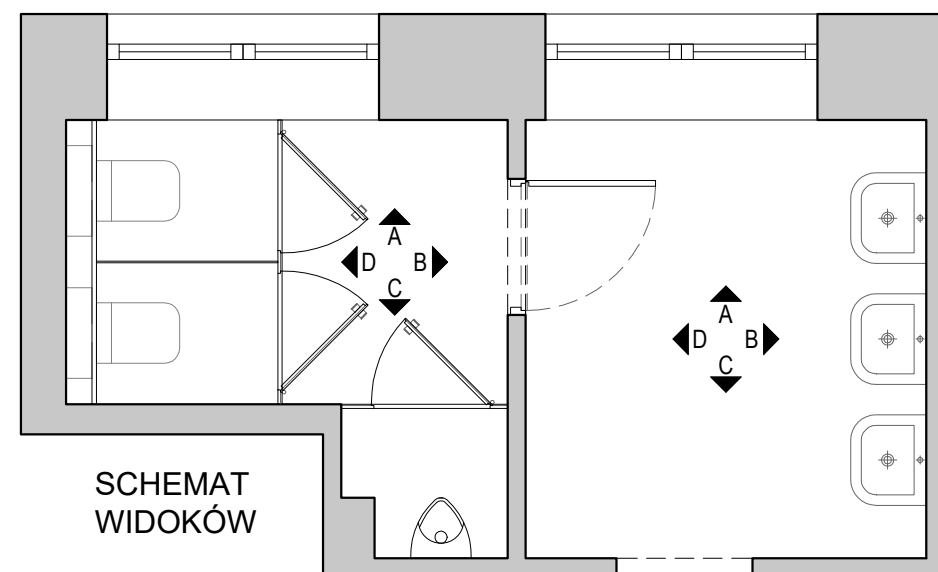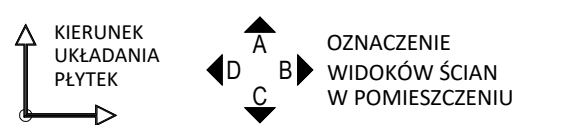

Jednostka projektowa:	PROJEKT2K BIURO ARCHYTEKTONICZNE ŁUKASZ KUKUŁA 42-290 Blachownia, ul.Młyńska 39 Biuro: Częstochowa, al. Jana Pawła II 56/58 tel. 662-963-934, e-mail: lukas.kukula@gmail.com				
Nazwa projektu:	REMONT BUDYNKU ZESPOŁU SZKOLNO – PRZEDSZKOLNEGO W RADKOWIE				
Adres:	RADKÓW 88, 29-135 RADKÓW gmina Radków, obręb Radków, nr działki 984				
Inwestor:	GMINA RADKÓW RADKÓW 99, 29-135 RADKÓW				
Treść rysunku:	WC MĘSKIE - I PIĘTRO - ROZWINIĘCIA ŚCIAN				
Projektant: mgr inż. arch. Łukasz Kukula upr. bud. do proj. bez ograniczeń w spec. arch.-budowlanej	Nr upr. proj.: 21/SLOKK/2013		Podpis:		
Sprawdzający: mgr inż. arch. Piotr Klar upr. bud. do proj. bez ograniczeń w spec. arch.-budowlanej	Nr upr. proj.: 35/08/SLOKK		Podpis:		
Opracowujący: mgr inż. arch. Irmina Burzyńska					
Format rysunku: A3	Branża: ARCHITEKTURA	Skala: 1:50	Data: 04.2026	Stadium: PB	Nr Rys. A-18
PROJEKT OBJĘTY PRAWAMI AUTORSKIMI (R)					nr str.

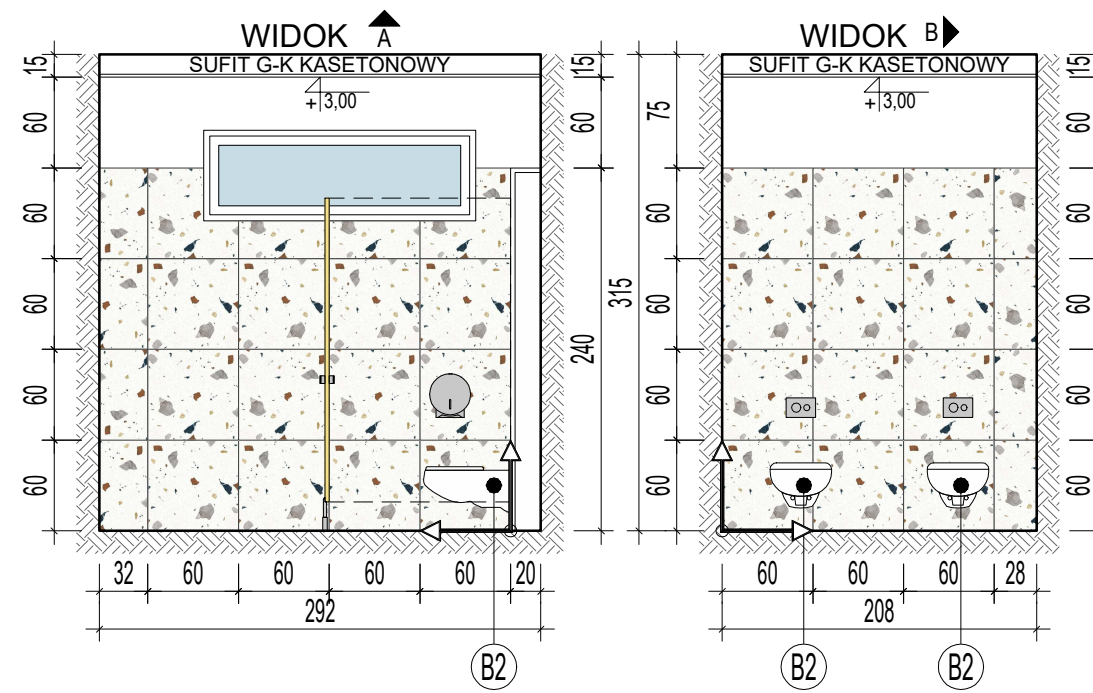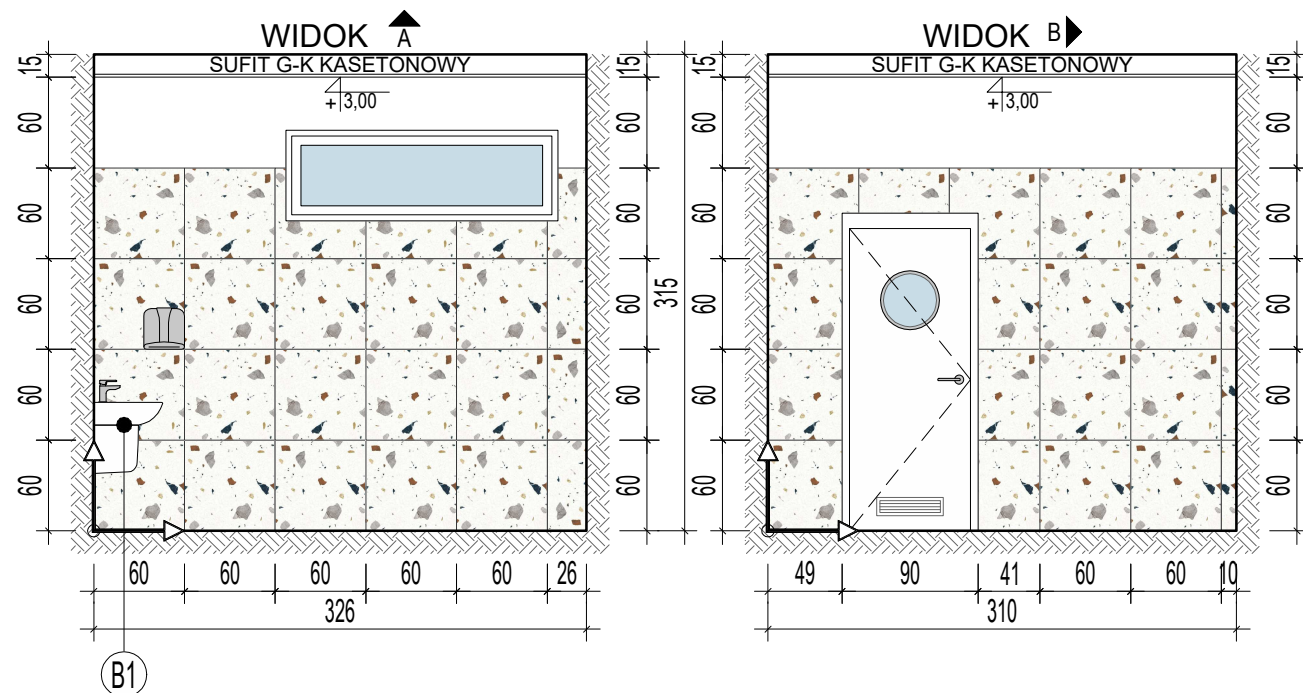

LEGENDA - WYPOSAŻENIE:

W1

Zestaw 3 dozowników TrioClean - z ABS w kolorze srebrnym: dozownik papieru toaletowego JUMBO, podajnik ręczników papierowych ZZ 400 listków oraz dozownik do mydła w płynie 500ml. ILOŚĆ ZESTAWÓW: 2

LEGENDA - BIAŁY MONTAŻ:

- B1 Umywalka z półpostumentem – Umywalka: Mito Cersanit PRESIDENT 60cm z otworem na baterię biała, Półpostument: Półpostument umywalkowy Mito Cersanit PRESIDENT biały, Bateria: CERSANIT Bateria umywalkowa stojąca CARI chrom z korkiem plastikowym S951-040 ILOŚĆ: 3
- B2 Stelaż podtynkowy CERSANIT AQUA 50 PNEU QF w zestawie z miską zawieszaną ZEN PRO by Cersanit SQUARE z technologią CERSANIT VORTEX oraz deską duroplastową SLIM WRAP (antybakteryjna, wolnoopadająca, z funkcją łatwego wypinania jednym przyciskiem). Przycisk pneumatyczny Cersanit ACCENTO CIRCLE ILOŚĆ: 2

LEGENDA - WYKOŃCZENIE ŚCIAN:





- PŁYTKI Lastriko - GRES prod. CERSANIT gres szklwiony SKYPRIM White mat 59,8x59,8 POWIERZCHNIA: 43,74m²
- +FUGA - elastyczna ULTRACOLOR PLUS marki MAPEI, kolor: szary oraz klej do płytek gresowych MAPEI UWAGA: Przy zakupie płytek należy doliczyć około 10% zapasu na docinki i straty.
- Farba np. Śnieżka Barwy Natury Plus BP01 BIAŁY POWIERZCHNIA: 12,73m²

KIERUNEK UKŁADANIA PŁYTEK

OZNACZENIE WIDOKÓW ŚCIAN W POMIESZCZENIU

SCHEMAT WIDOKÓW

Jednostka projektowa:	PROJEKT2K BIURO ARCHITEKTONICZNE ŁUKASZ KUKUŁA 42-290 Blachownia, ul. Młyńska 39 Biuro: Częstochowa, al. Jana Pawła II 56/58 tel. 662-963-934, e-mail: lukas.kukula@gmail.com				
Nazwa projektu:	REMONT BUDYNKU ZESPOŁU SZKOLNO – PRZEDSZKOLNEGO W RADKOWIE				
Adres:	RADKÓW 88, 29-135 RADKÓW gmina Radków, obręb Radków, nr działki 984				
Inwestor:	GMINA RADKÓW RADKÓW 99, 29-135 RADKÓW				
Treść rysunku:	WC MĘSKIE - II PIĘTRO - ROZWINIĘCIA ŚCIAN				
Projektant: mgr inż. arch. Łukasz Kukula upr. bud. do proj. bez ograniczeń w spec. arch.-budowlanej		Nr upr. proj.: 21/SLOKK/2013		Podpis:	
Sprawdzający: mgr inż. arch. Piotr Klar upr. bud. do proj. bez ograniczeń w spec. arch.-budowlanej		Nr upr. proj.: 35/08/SLOKK		Podpis:	
Opracowujący: mgr inż. arch. Irmina Burzyńska					
Format rysunku: A3	Branża: ARCHITEKTURA	Skala: 1:50	Data: 04.2026	Stadium: PB	Nr Rys. A-19
PROJEKT OBJĘTY PRAWAMI AUTORSKIMI (R)					nr str.

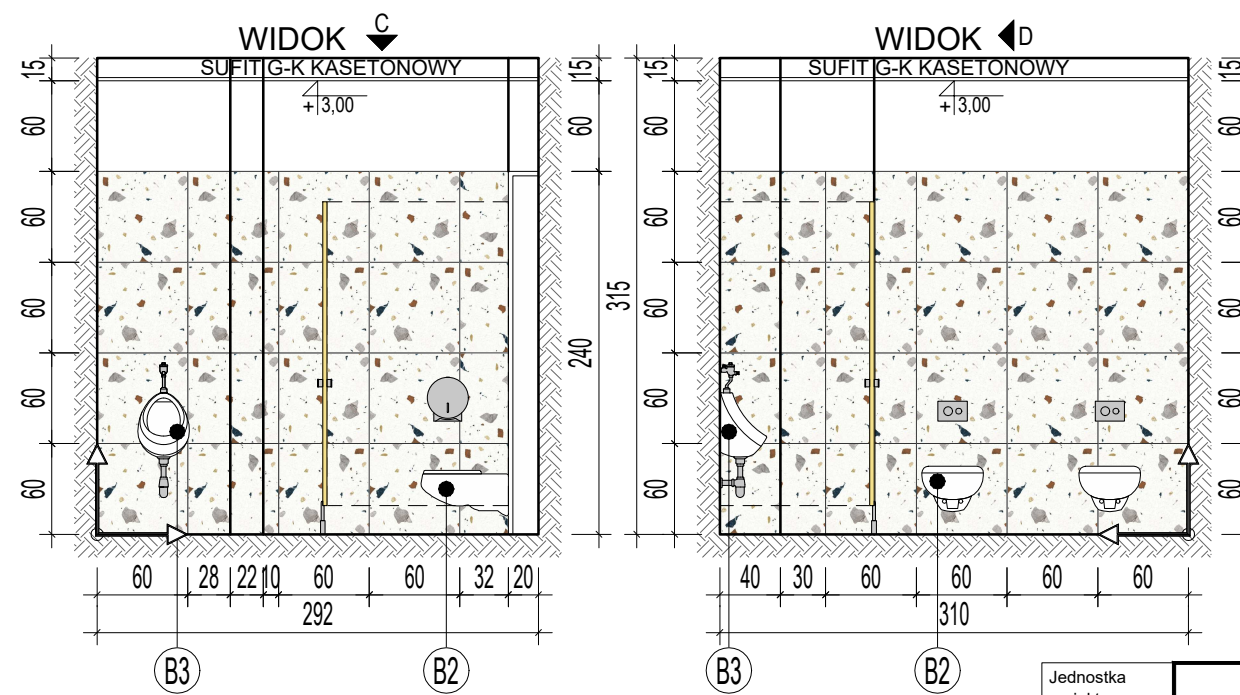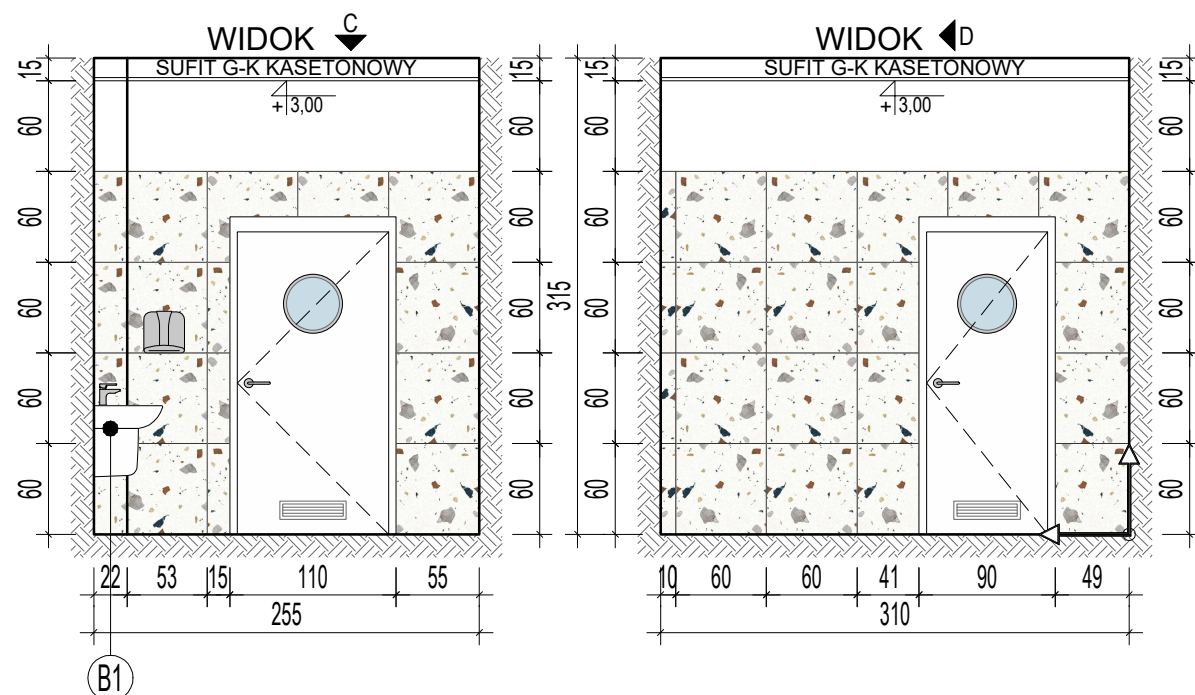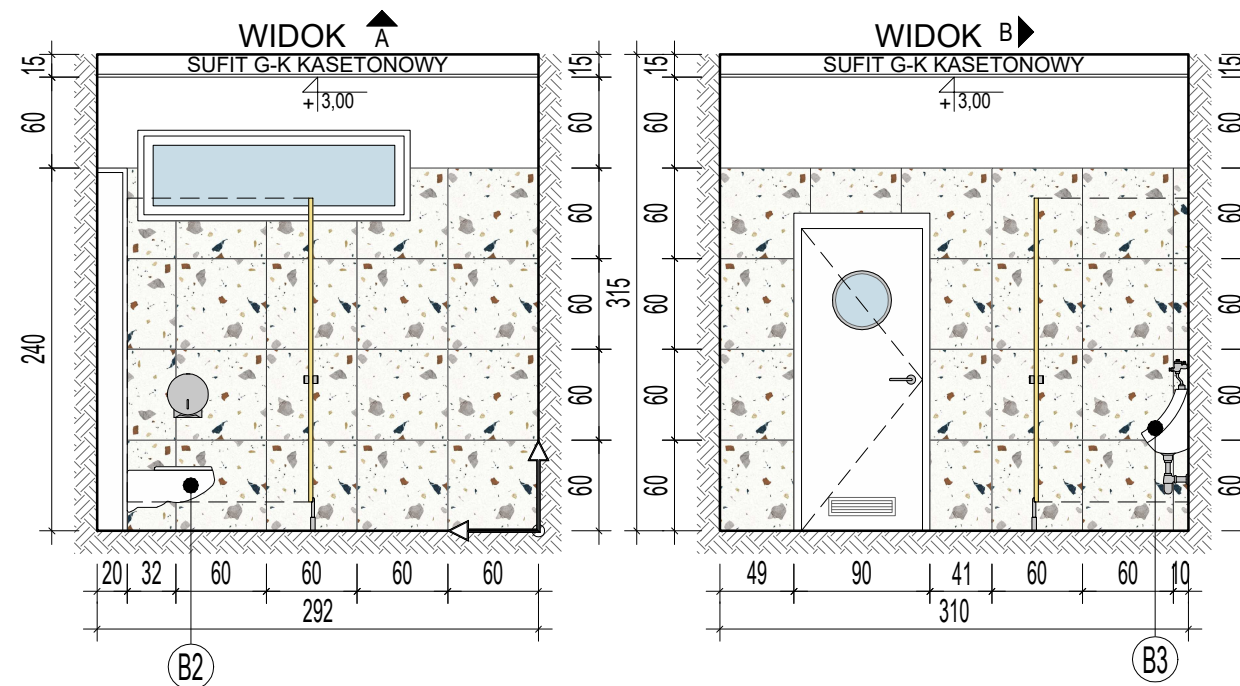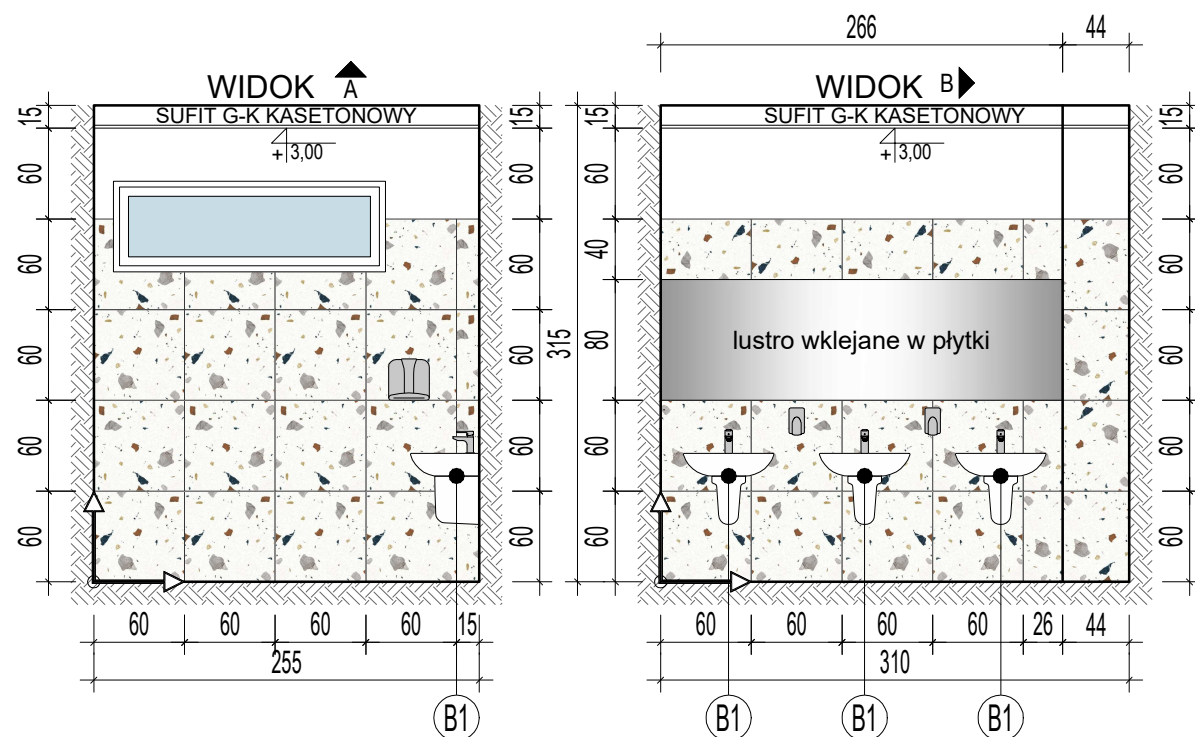


LEGENDA - WYPOSAŻENIE:

W1  Zestaw 3 dozowników TrioClean - z ABS w kolorze srebrnym: dozownik papieru toaletowego JUMBO, podajnik ręczników papierowych ZZ 400 listków oraz dozownik do mydła w płynie 500ml. ILOŚĆ ZESTAWÓW: 2


LEGENDA - BIAŁY MONTAŻ:

- B1 Umywalka z półpostumentem – Umywalka: Mito Cersanit PRESIDENT 60cm z otworem na baterię biała, Półpostument: Półpostument umywalkowy Mito Cersanit PRESIDENT biały, Bateria: CERSANIT Bateria umywalkowa stojąca CARI chrom z korkiem plastikowym S951-040 ILOŚĆ: 3
- B2 Stelaż podtynkowy CERSANIT AQUA 50 PNEU QF w zestawie z miską zawieszaną ZEN PRO by Cersanit SQUARE z technologią CERSANIT VORTEX oraz deską duroplastową SLIM WRAP (antybakteryjna, wolnoopadająca, z funkcją łatwego wypinania jednym przyciskiem). Przycisk pneumatyczny Cersanit ACCENTO CIRCLE ILOŚĆ: 2
- B3 Pisuar - MITO Cersanit Pisuar podwieszany P101 ILOŚĆ: 1


LEGENDA - WYKOŃCZENIE ŚCIAN:

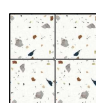-  PŁYTKI Lastriko - GRES prod. CERSANIT gres szklony SKYPRIM White mat 59,8x59,8 POWIERZCHNIA: 45,58m²
- +FUGA - elastyczna ULTRACOLOR PLUS marki MAPEI, kolor: szary oraz klej do płytek gresowych MAPEI UWAGA: Przy zakupie płytek należy doliczyć około 10% zapasu na docinki i straty.
-  Farba np. Śnieżka Barwy Natury Plus BP01 BIAŁY POWIERZCHNIA: 13,10m²

KIERUNEK UKŁADANIA PŁYTEK  OZNACZENIE WIDOKÓW ŚCIAN W POMIESZCZENIU 

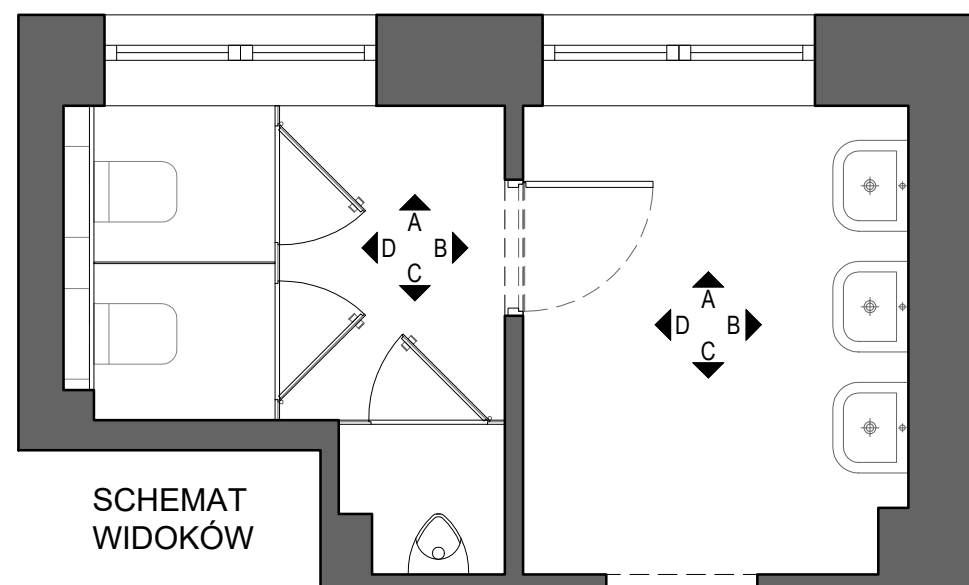


Jednostka projektowa:	PROJEKT2K BIURO ARCHITEKTONICZNE ŁUKASZ KUKUŁA 42-290 Blachownia, ul. Młyńska 39 Biuro: Częstochowa, al. Jana Pawła II 56/58 tel. 662-963-934, e-mail: lukas.kukula@gmail.com				
Nazwa projektu:	REMONT BUDYNKU ZESPOŁU SZKOLNO – PRZEDSZKOLNEGO W RADKOWIE				
Adres:	RADKÓW 88, 29-135 RADKÓW gmina Radków, obręb Radków, nr działki 984				
Inwestor:	GMINA RADKÓW RADKÓW 99, 29-135 RADKÓW				
Treść rysunku:	WC MĘSKIE - II PIĘTRO - ROZWINIĘCIA ŚCIAN				
Projektant: mgr inż. arch. Łukasz Kukuła upr. bud. do proj. bez ograniczeń w spec. arch.-budowlanej	Nr upr. proj.: 21/SLOKK/2013	Podpis:			
Sprawdzający: mgr inż. arch. Piotr Klar upr. bud. do proj. bez ograniczeń w spec. arch.-budowlanej	Nr upr. proj.: 35/08/SLOKK	Podpis:			
Opracowujący: mgr inż. arch. Irmina Burzyńska					
Format rysunku: A3	Branża: ARCHITEKTURA	Skala: 1:50	Data: 04.2026	Stadium: PB	Nr Rys. A-20
PROJEKT OBJĘTY PRAWAMI AUTORSKIMI (R)					nr str.

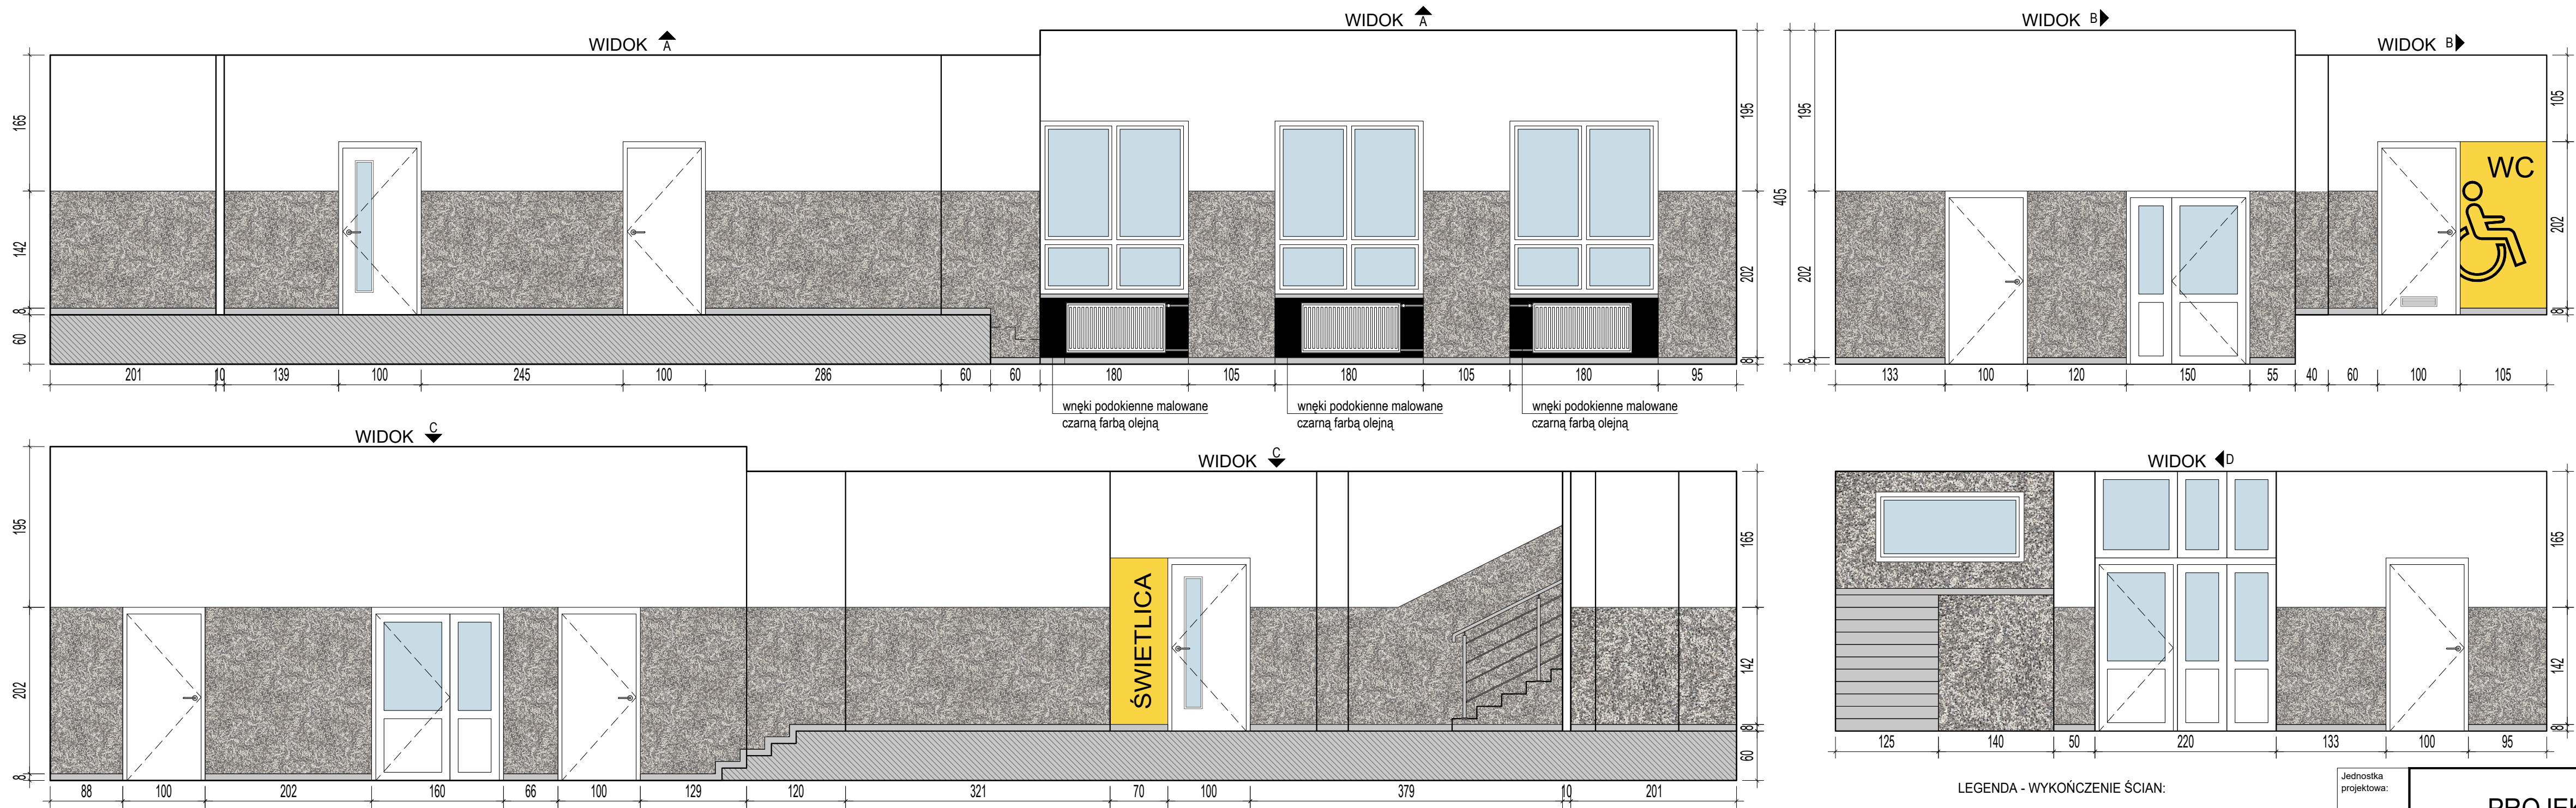

LEGENDA - WYKOŃCZENIE ŚCIAN:

- Farba np. Śnieżka Barwy Natury Plus BP01 BIAŁY
POWIERZCHNIA ŚCIAN DO MALOWANIA: 63m²
- LAMPERIA - TYNK MOZAIKOWY MARMOLIT
np. Ceresit - CT 177 - tynk mozaikowy TIBET 2
POWIERZCHNIA: 53m²
- LAMPERIA - FARBA OLEJNA KOLOR ŻÓŁTY
np. Śnieżka Supermal Emalia olejno-ftalowa Żółty F565
POWIERZCHNIA ŚCIAN DO MALOWANIA: 4,55m²
- WNĘKA PODOKIENNA - FARBA OLEJNA KOLOR CZARNY
np. Śnieżka Supermal Emalia olejno-ftalowa Czarny RAL9005
POWIERZCHNIA ŚCIAN DO MALOWANIA: 5m²
- COKÓŁ: PŁYTKI - GRES prod. CERSANIT model - GENFORD LIGHT
GREY MAT klasa ścieralności: 4, antypoślizgowość R9,


Jednostka projektowa:	PROJEKT 2 BIURO ARCHITEKTONICZNE ŁUKASZ KUKUŁA 42-290 Blachownia, ul. Młyńska 39 Biuro: Częstochowa, al. Jana Pawła II 56/58 tel. 662-963-934, e-mail: lukas.kukula@gmail.com			
Nazwa projektu:	REMONT BUDYNKU ZESPOŁU SZKOLNO – PRZEDSZKOLNEGO W RADKOWIE			
Adres:	RADKÓW 88, 29-135 RADKÓW gmina Radków, obręb Radków, nr działki 984			
Inwestor:	GMINA RADKÓW RADKÓW 99, 29-135 RADKÓW			
Treść rysunku:	HALL WEJŚCIOWY - ROZWINIĘCIA ŚCIAN			
Projektant: mgr inż. arch. Łukasz Kukula upr. bud. do proj. bez ograniczeń w spec. arch.-budowlanej	Nr upr. proj.: 21/SLOKK/2013		Podpis:	
Sprawdzający: mgr inż. arch. Piotr Klar upr. bud. do proj. bez ograniczeń w spec. arch.-budowlanej	Nr upr. proj.: 35/08/SLOKK		Podpis:	
Opracowujący: mgr inż. arch. Irmína Burzyńska				
Format rysunku: 685x297mm	Branża: ARCHITEKTURA	Skala: 1:50	Data: 04.2026	Stadium: PB
				Nr Rys. A-21
PROJEKT OBYJĘTY PRAWAMI AUTORSKIMI (R) nr str.				

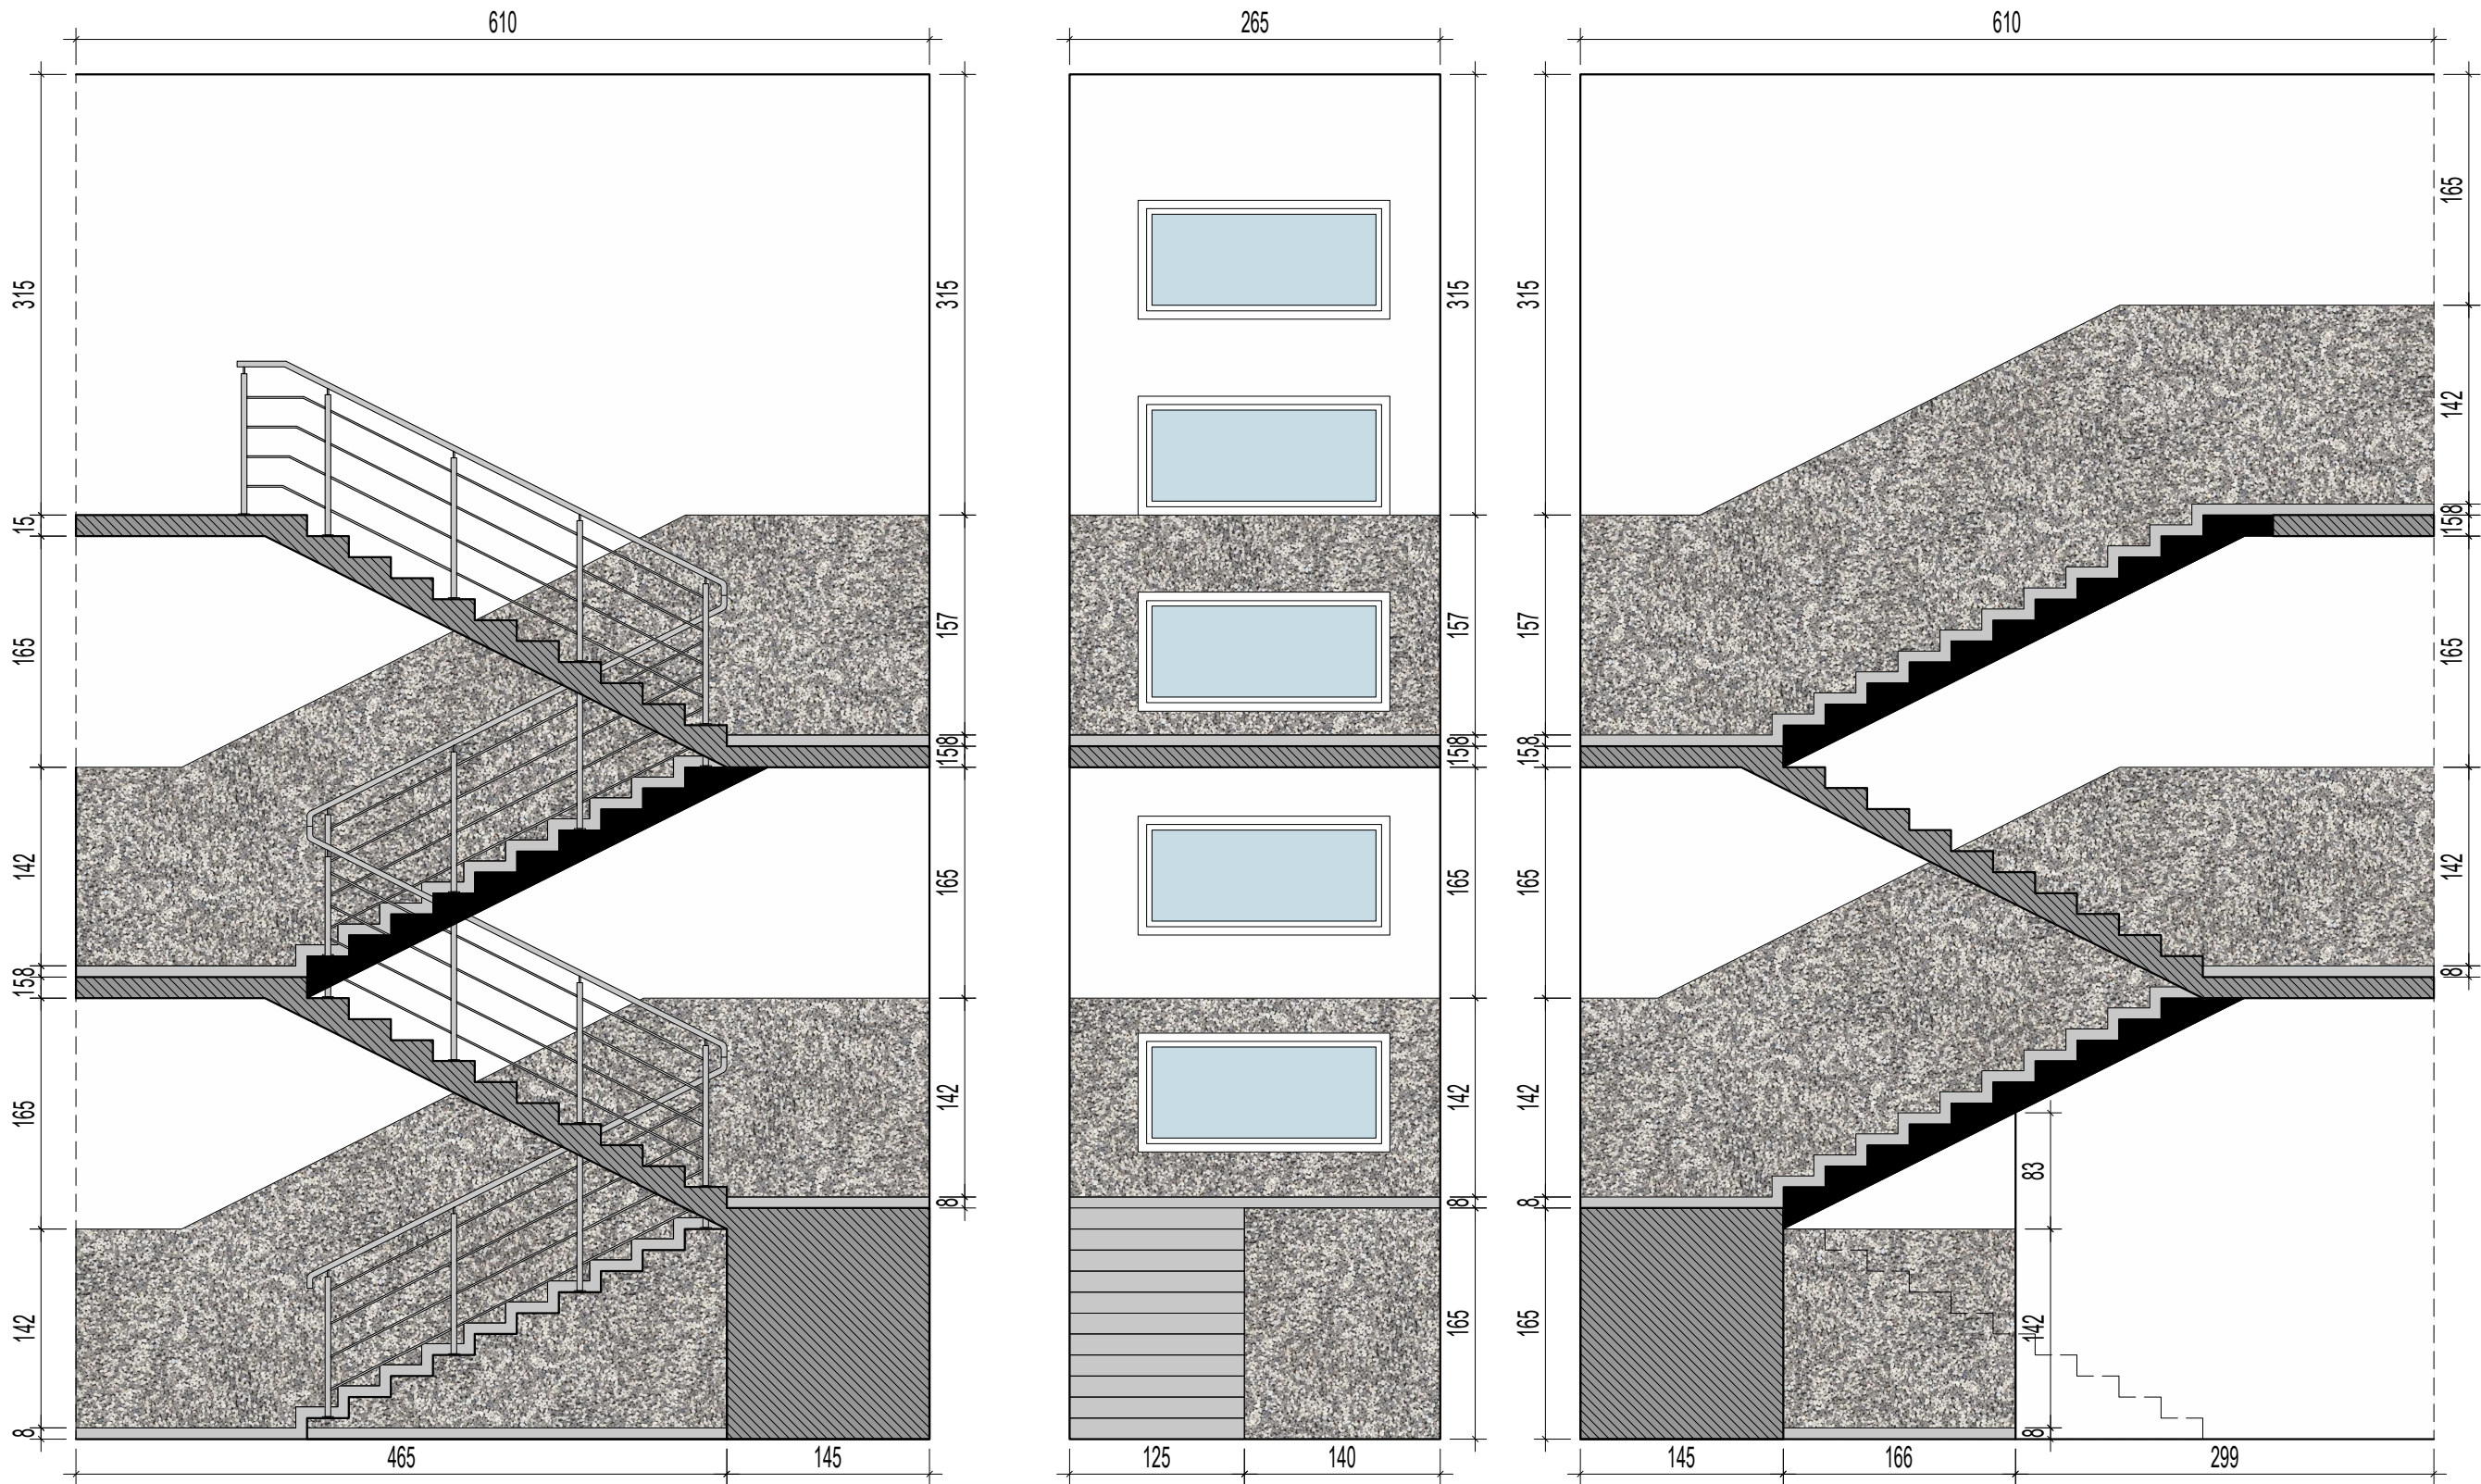

LEGENDA - WYKOŃCZENIE ŚCIAN:

- Farba np. Śnieżka Barwy Natury Plus BP01 BIAŁY
POWIERZCHNIA ŚCIAN DO MALOWANIA: 71m²
- LAMPERIA - TYNK MOZAIKOWY MARMOLIT
np. Ceresit - CT 177 - tynk mozaikowy TIBET 2
POWIERZCHNIA: 50m²
- COKÓŁ: PŁYTKI - GRES prod. CERSANIT model - GENFORD
LIGHT GREY MAT klasa ścieralności: 4, antypoślizgowość R9,
POWIERZCHNIA: 2,60m²

Jednostka projektowa:	PROJEKT2K BIURO ARCHITEKTONICZNE ŁUKASZ KUKUŁA 42-290 Blachownia, ul. Młyńska 39 Biuro: Częstochowa, al. Jana Pawła II 56/58 tel. 662-963-934, e-mail: lukas.kukula@gmail.com				
Nazwa projektu:	REMONT BUDYNKU ZESPOŁU SZKOLNO – PRZEDSZKOLNEGO W RADKOWIE				
Adres:	RADKÓW 88, 29-135 RADKÓW gmina Radków, obręb Radków, nr działki 984				
Inwestor:	GMINA RADKÓW RADKÓW 99, 29-135 RADKÓW				
Treść rysunku:	KLATKA SCHODOWA - ROZWINIĘCIA ŚCIAN				
Projektant: mgr inż. arch. Łukasz Kukuła upr. bud. do proj. bez ograniczeń w spec. arch.-budowlanej	Nr upr. proj.: 21/SLOKK/2013		Podpis:		
Sprawdzający: mgr inż. arch. Piotr Klar upr. bud. do proj. bez ograniczeń w spec. arch.-budowlanej	Nr upr. proj.: 35/08/SLOKK		Podpis:		
Opracowujący: mgr inż. arch. Irmina Burzyńska					
Format rysunku: 495x297mm	Branża: ARCHITEKTURA	Skala: 1:50	Data: 04.2026	Stadium: PB	Nr Rys. A-22
PROJEKT OBJĘTY PRAWAMI AUTORSKIMI (R)					nr str.

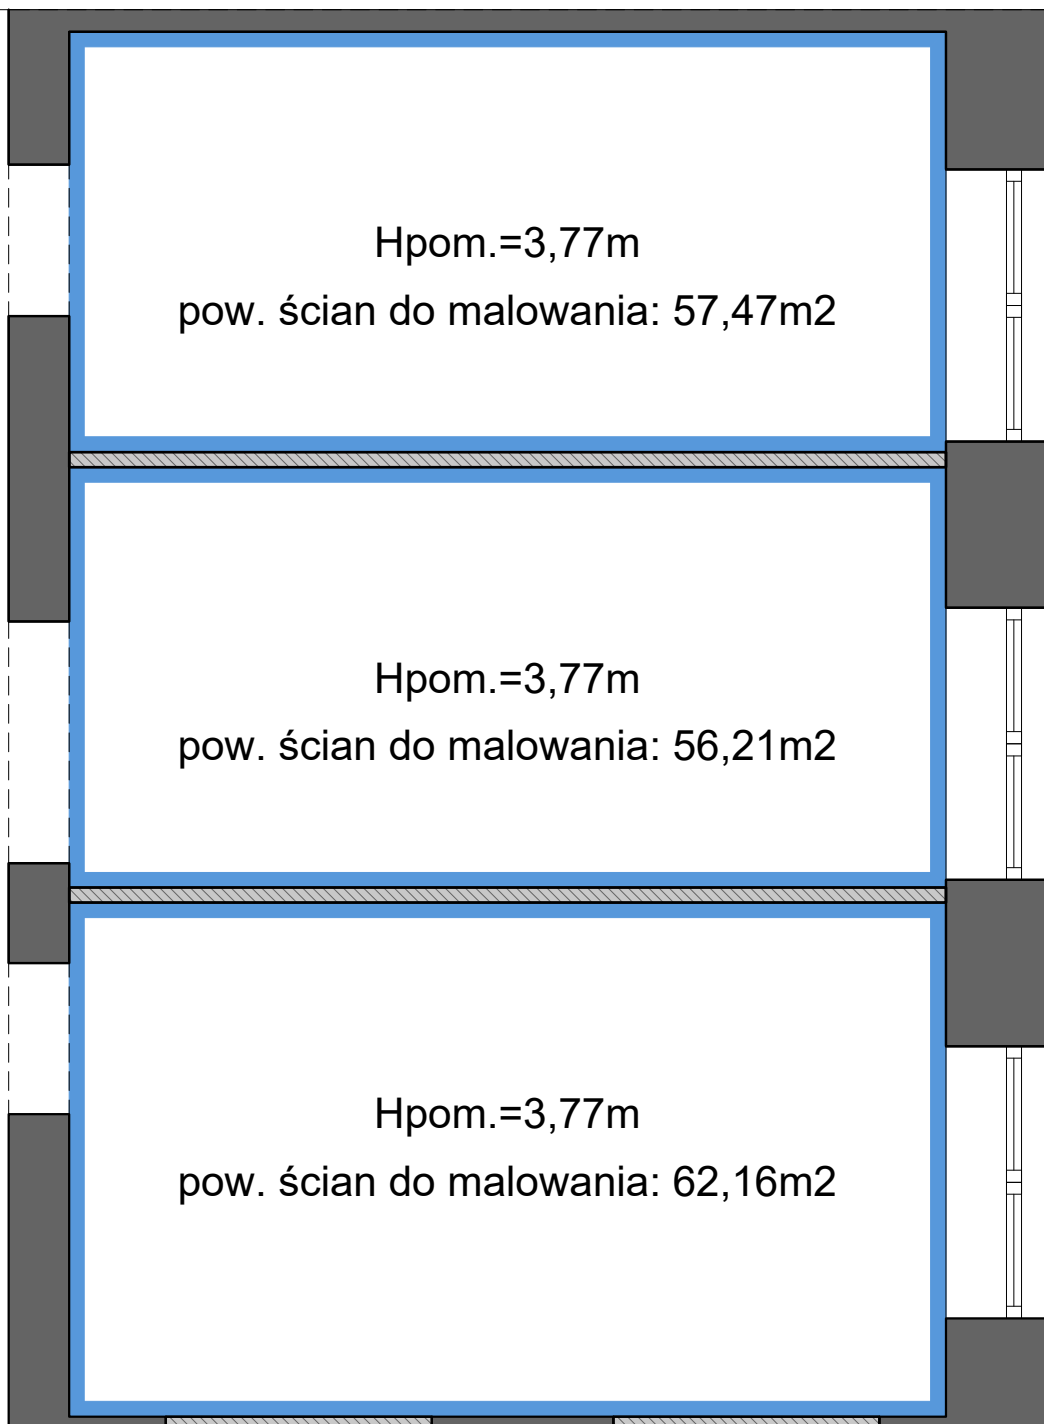

Farba np. Śnieżka Barwy Natury Plus BP01 BIAŁY
POWIERZCHNIA ŚCIAN DO MALOWANIA: 175,84m²

UWAGA:

Przygotowanie ścian pod nowe powłoki malarskie:

1. Usunięcie starych powłok malarskich.
2. Sprawdzenie stanu istniejących ścian i sufitów.
3. Naprawa tynków istniejących.
4. Przygotowanie podłoża (powierzchni) pod malowanie - powierzchnia gładka.
5. Dwukrotne malowanie ścian.

Uwaga: Przy pracach renowacyjnych należy uwzględnić prace instalacyjne – wymianę osprzętu elektrycznego (oprawy oświetleniowe)

Jednostka projektowa:

PROJEKT 2K


BIURO ARCHITEKTONICZNE

ŁUKASZ KUKUŁA


42-290 Blachownia, ul. Młyńska 39
Biuro: Częstochowa, al. Jana Pawła II 56/58
tel. 662-963-934, e-mail: lukas.kukula@gmail.com

Nazwa projektu:	REMONT BUDYNKU ZESPOŁU SZKOLNO – PRZEDSZKOLNEGO W RADKOWIE				
Adres:	RADKÓW 88, 29-135 RADKÓW gmina Radków, obręb Radków, nr działki 984				
Inwestor:	GMINA RADKÓW RADKÓW 99, 29-135 RADKÓW				
Treść rysunku:	POMIESZCZENIA PARTER - ŚCIANY				
Projektant: mgr inż. arch. Łukasz Kukuła upr. bud. do proj. bez ograniczeń w spec. arch.-budowlanej	Nr upr. proj.: 21/SLOKK/2013		Podpis:		
Sprawdzający: mgr inż. arch. Piotr Klar upr. bud. do proj. bez ograniczeń w spec. arch.-budowlanej	Nr upr. proj.: 35/08/SLOKK		Podpis:		
Opracowujący: mgr inż. arch. Irmina Burzyńska					
Format rysunku:	Branża:	Skala:	Data:	Stadium:	Nr Rys.
A4	ARCHITEKTURA	1:50	04.2026	PB	A-23
PROJEKT OBJĘTY PRAWAMI AUTORSKIMI (R)					nr str.


WIDOK A

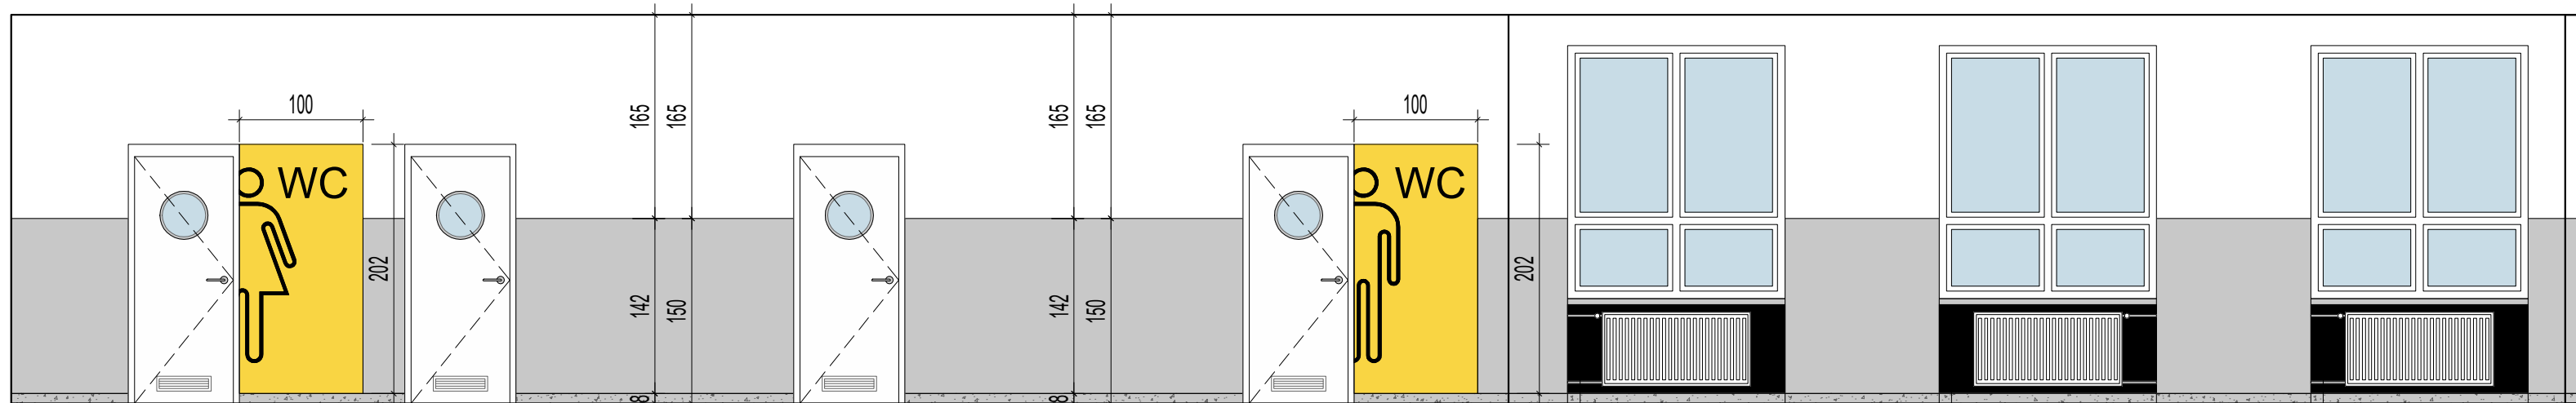


WIDOK B

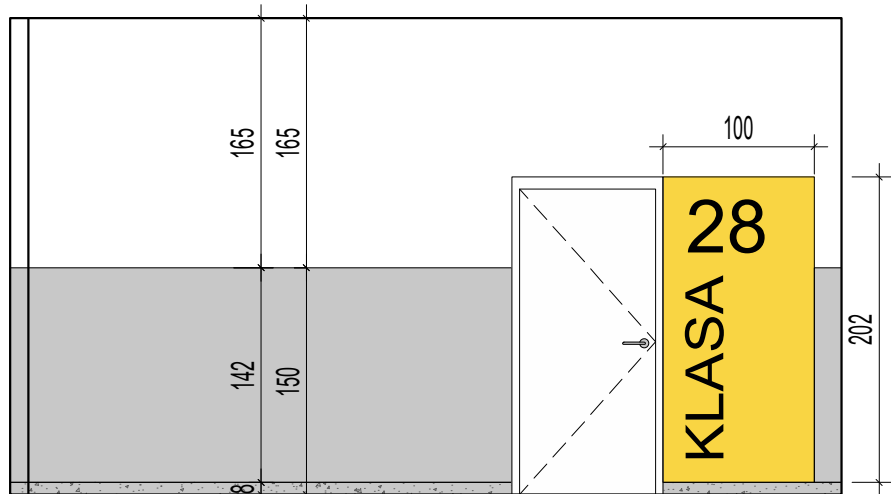

WIDOK C

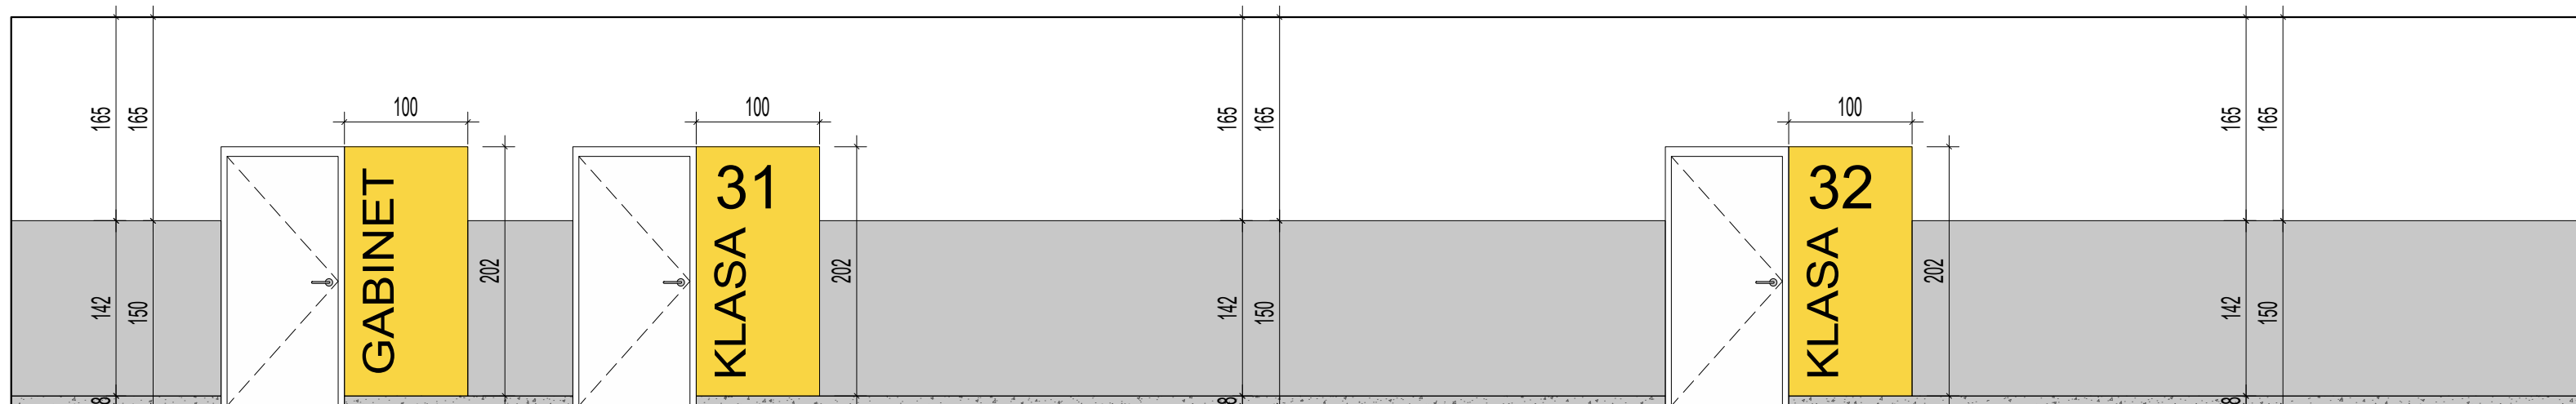


WIDOK D

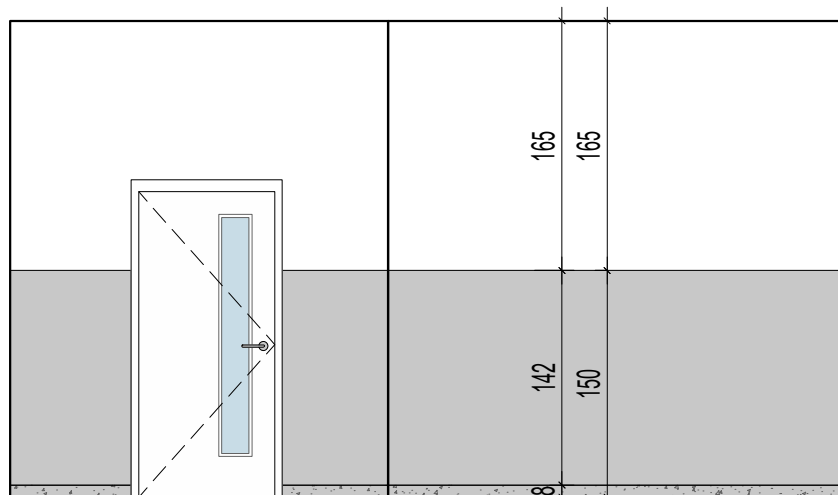

wnęki podokienne malowane
czarną farbą olejną

wnęki podokienne malowane
czarną farbą olejną

wnęki podokienne malowane
czarną farbą olejną

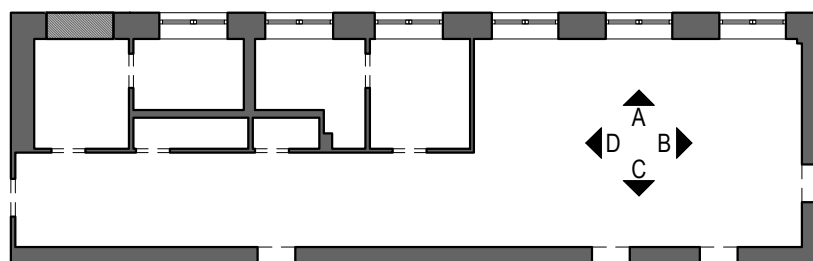








SCHEMAT WIDOKÓW

UWAGA:
Przygotowanie ścian pod nowe powłoki malarskie:
1. Usunięcie starych powłok malarskich.
2. Sprawdzenie stanu istniejących ścian i sufitów.
3. Naprawa tynków istniejących.
4. Przygotowanie podłoża (powierzchni) pod malowanie - powierzchnia gładka.
5. Wykonanie lamperii ściennej z farby olejnej.
6. Dwukrotne malowanie ścian powyżej lamperii.
Uwaga: Przy pracach renowacyjnych należy uwzględnić prace instalacyjne – wymianę osprzętu elektrycznego (oprawy oświetleniowe)

LEGENDA - WYKOŃCZENIE ŚCIAN:

- Farba np. Śnieżka Barwy Natury Plus BP01 BIAŁY
POWIERZCHNIA ŚCIAN DO MALOWANIA: 71m²
- LAMPERIA - FARBA OLEJNA KOLOR SZARY
np. Śnieżka Supermal Emalia olejno-ftalowa Szary RAL7001
POWIERZCHNIA ŚCIAN DO MALOWANIA: 46,50m²
- LAMPERIA - FARBA OLEJNA KOLOR ŻÓŁTY
np. Śnieżka Supermal Emalia olejno-ftalowa Żółty F565
POWIERZCHNIA ŚCIAN DO MALOWANIA: 12,12m²
- WNĘKA PODOKIENNA - FARBA OLEJNA KOLOR CZARNY
np. Śnieżka Supermal Emalia olejno-ftalowa Czarny RAL9005
POWIERZCHNIA ŚCIAN DO MALOWANIA: 3,81m²
- COKÓŁ: wywinięcie WYKŁADZINY PCV, KOLOR SZARY
Wykładzina elastyczna Lextex Voyager Nxt Prato M91 64406
POWIERZCHNIA ŚCIAN DO MALOWANIA: 3,52m²

jednostka projektowa:	PROJEKT2K BIURO ARCHITEKTONICZNE ŁUKASZ KUKUŁA 42-290 Blachownia, ul. Młyńska 39 Biuro: Częstochowa, al. Jana Pawła II 56/58 tel. 662-963-934, e-mail: lukas.kukula@gmail.com				
Nazwa projektu:	REMONT BUDYNKU ZESPOŁU SZKOLNO – PRZEDSZKOLNEGO W RADKOWIE				
Adres:	RADKÓW 88, 29-135 RADKÓW gmina Radków, obręb Radków, nr działki 984				
Inwestor:	GMINA RADKÓW RADKÓW 99, 29-135 RADKÓW				
Treść rysunku:	KORYTARZ PARTER - ROZWINIĘCIA ŚCIAN				
Projektant: mgr inż. arch. Łukasz Kukula upr. bud. do proj. bez ograniczeń w spec. arch.-budowlanej	Nr upr. proj.: 21/SLOKK/2013		Podpis:		
Sprawdzający: mgr inż. arch. Piotr Klar upr. bud. do proj. bez ograniczeń w spec. arch.-budowlanej	Nr upr. proj.: 35/08/SLOKK		Podpis:		
Opracowujący: mgr inż. arch. Irmina Burzyńska					
Format rysunku: 685x297mm	Branża: ARCHITEKTURA	Skala: 1:50	Data: 04.2026	Stadium: PB	Nr Rys. A-24
PROJEKT OBJĘTY PRAWAMI AUTORSKIMI (R) nr str.					

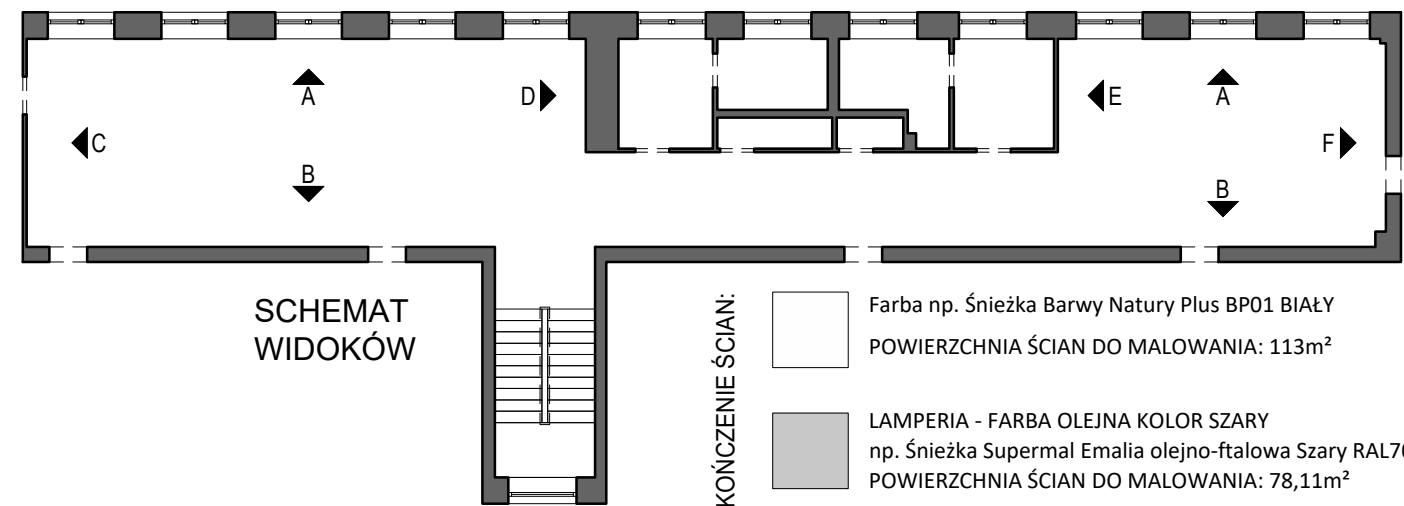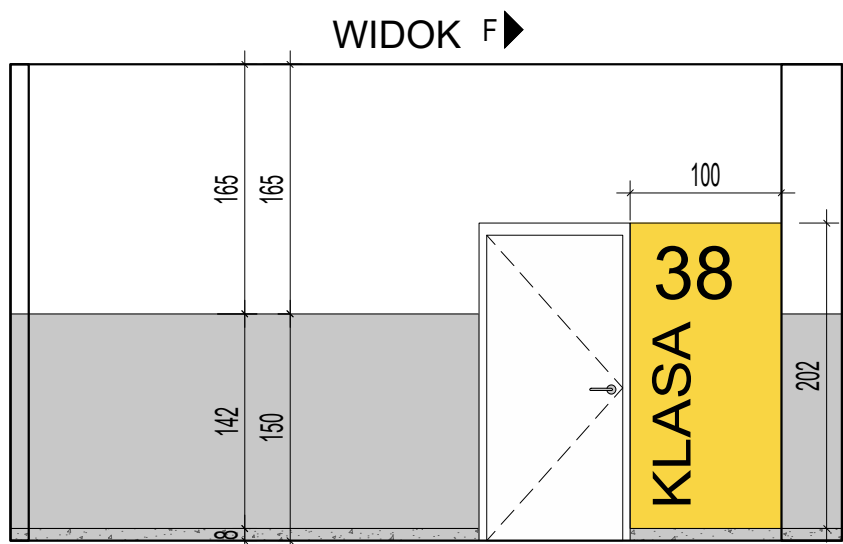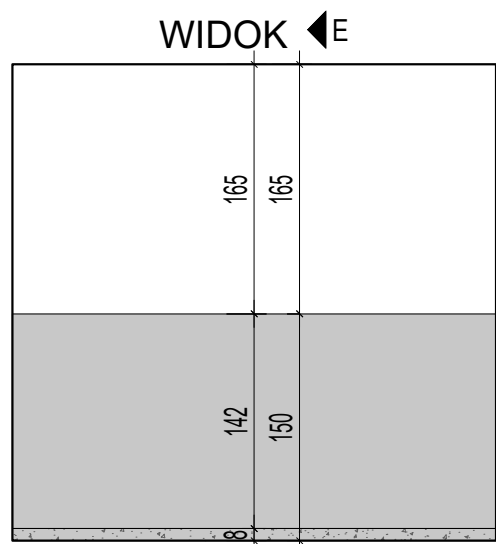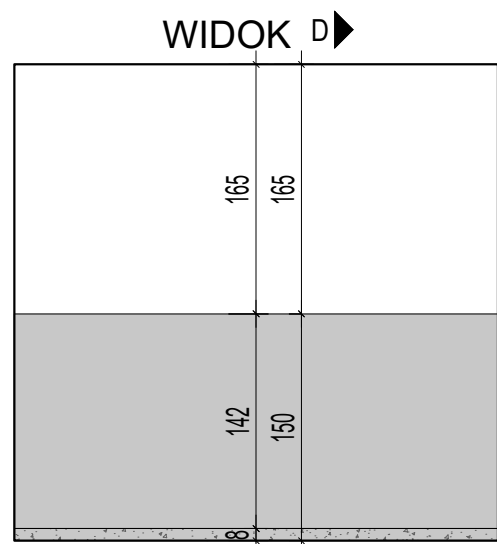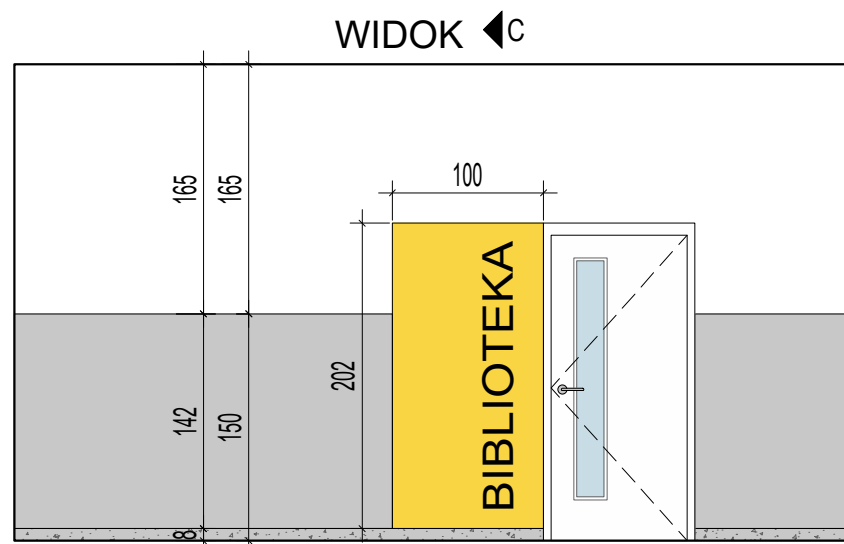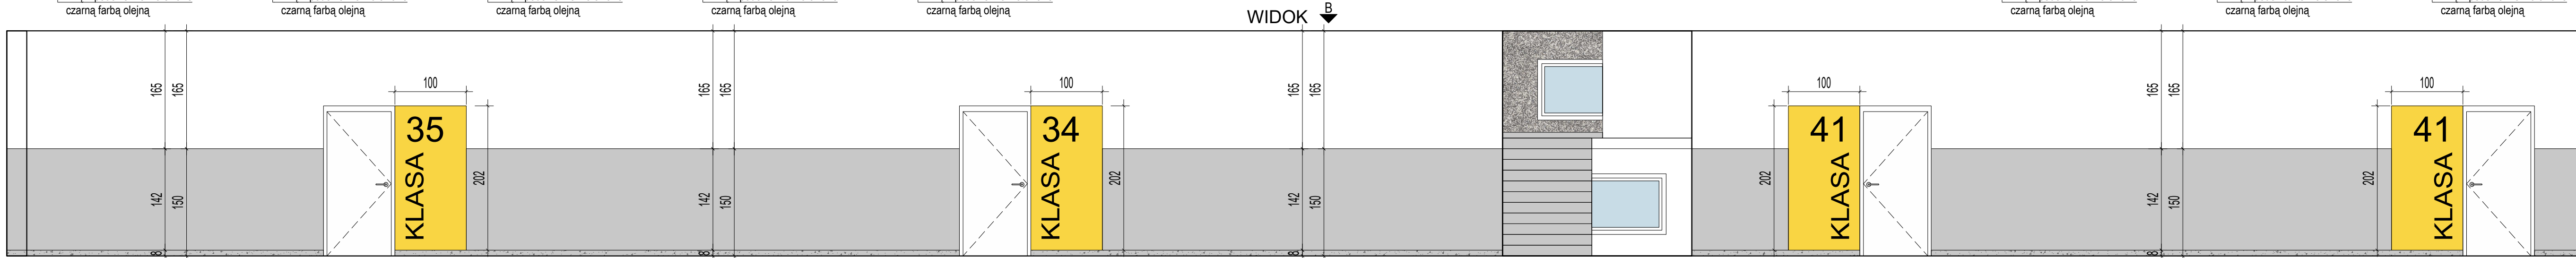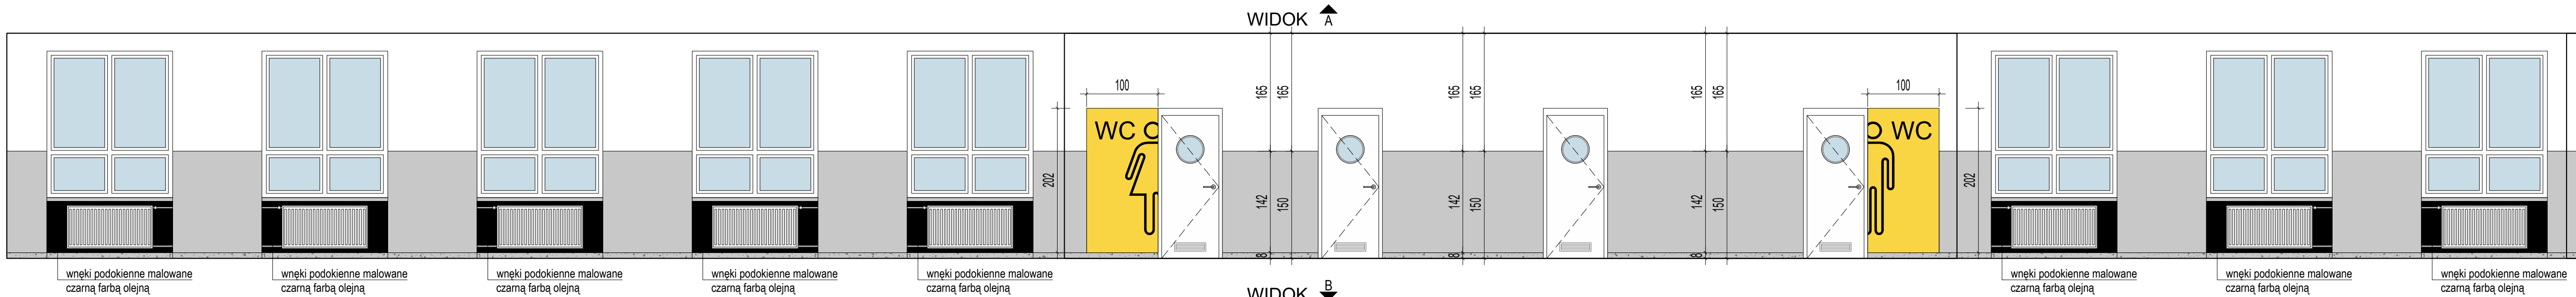

UWAGA:
Przygotowanie ścian pod nowe powłoki malarskie:
1. Usunięcie starych powłok malarskich.
2. Sprawdzenie stanu istniejących ścian i sufitów.
3. Naprawa tynków istniejących.
4. Przygotowanie podłoża (powierzchni) pod malowanie - powierzchnia gładka.
5. Wykonanie lamperii ściennej z farby olejnej.
6. Dwukrotne malowanie ścian powyżej lamperii.
Uwaga: Przy pracach renowacyjnych należy uwzględnić prace instalacyjne – wymianę osprzętu elektrycznego (oprawy oświetleniowe)

- LEGENDA - WYKOŃCZENIE ŚCIAN:
- Farba np. Śnieżka Barwy Natury Plus BP01 BIAŁY
POWIERZCHNIA ŚCIAN DO MALOWANIA: 113m²
 - LAMPERIA - FARBA OLEJNA KOLOR SZARY
np. Śnieżka Supermal Emalia olejno-ftalowa Szary RAL7001
POWIERZCHNIA ŚCIAN DO MALOWANIA: 78,11m²
 - LAMPERIA - FARBA OLEJNA KOLOR ŻÓŁTY
np. Śnieżka Supermal Emalia olejno-ftalowa Żółty F565
POWIERZCHNIA ŚCIAN DO MALOWANIA: 16,16m²
 - WNĘKA PODOKIENNA - FARBA OLEJNA KOLOR CZARNY
np. Śnieżka Supermal Emalia olejno-ftalowa Czarny RAL9005
POWIERZCHNIA ŚCIAN DO MALOWANIA: 32m²
 - COKÓŁ: wywinięcie WYKŁADZINY PCV, KOLOR SZARY
Wykładzina elastyczna Lentex Voyager Nxt Prato M91 64406
POWIERZCHNIA ŚCIAN DO MALOWANIA: 5m²

Jednostka projektowa:

PROJEKT 2K

BIURO ARCHYTEKTONICZNE

ŁUKASZ KUKUŁA

42-290 Białochowia, ul. Miłyńska 39


Biuro: Czystałowa, al. Jana Pawła II 56/58

tel. 662-963-934, e-mail: lukasz.kukula@gmail.com

Nazwa projektu:	REMONT BUDYNKU ZESPOŁU SZKOLNO – PRZEDSZKOLNEGO W RADKOWIE		
Adres:	RADKÓW 88, 29-135 RADKÓW gmina Radków, obręb Radków, nr działki 984		
Inwestor:	GMINA RADKÓW RADKÓW 99, 29-135 RADKÓW		
Treść rysunku:	KORYTARZ I PIĘTRO - ROZWINIĘCIA ŚCIAN		
Projektant: mgr inż. arch. Łukasz Kukula upr. bud. do proj. bez ograniczeń w spec. arch.-budowlanej	Nr upr. proj.: 21/SLOKK/2013	Podpis:	
Sprawdzający: mgr inż. arch. Piotr Klar upr. bud. do proj. bez ograniczeń w spec. arch.-budowlanej	Nr upr. proj.: 35/08/SLOKK	Podpis:	
Opracowujący: mgr inż. arch. Irmina Burzyńska			
Format rysunku: 780x297mm	Branża: ARCHITEKTURA	Skala: 1:50	Data: 04.2026
		Stadium: PB	Nr Rys. A-26
PROJEKT OBJĘTY PRAWAMI AUTORSKIMI (R) nr str.			

ELEWACJA ZACHODNIA I ELEWACJA WSCHODNIA SKALA 1:100


ZAKRES PRAC ELEWACYJNYCH (MALOWANIE ELEWACJI)

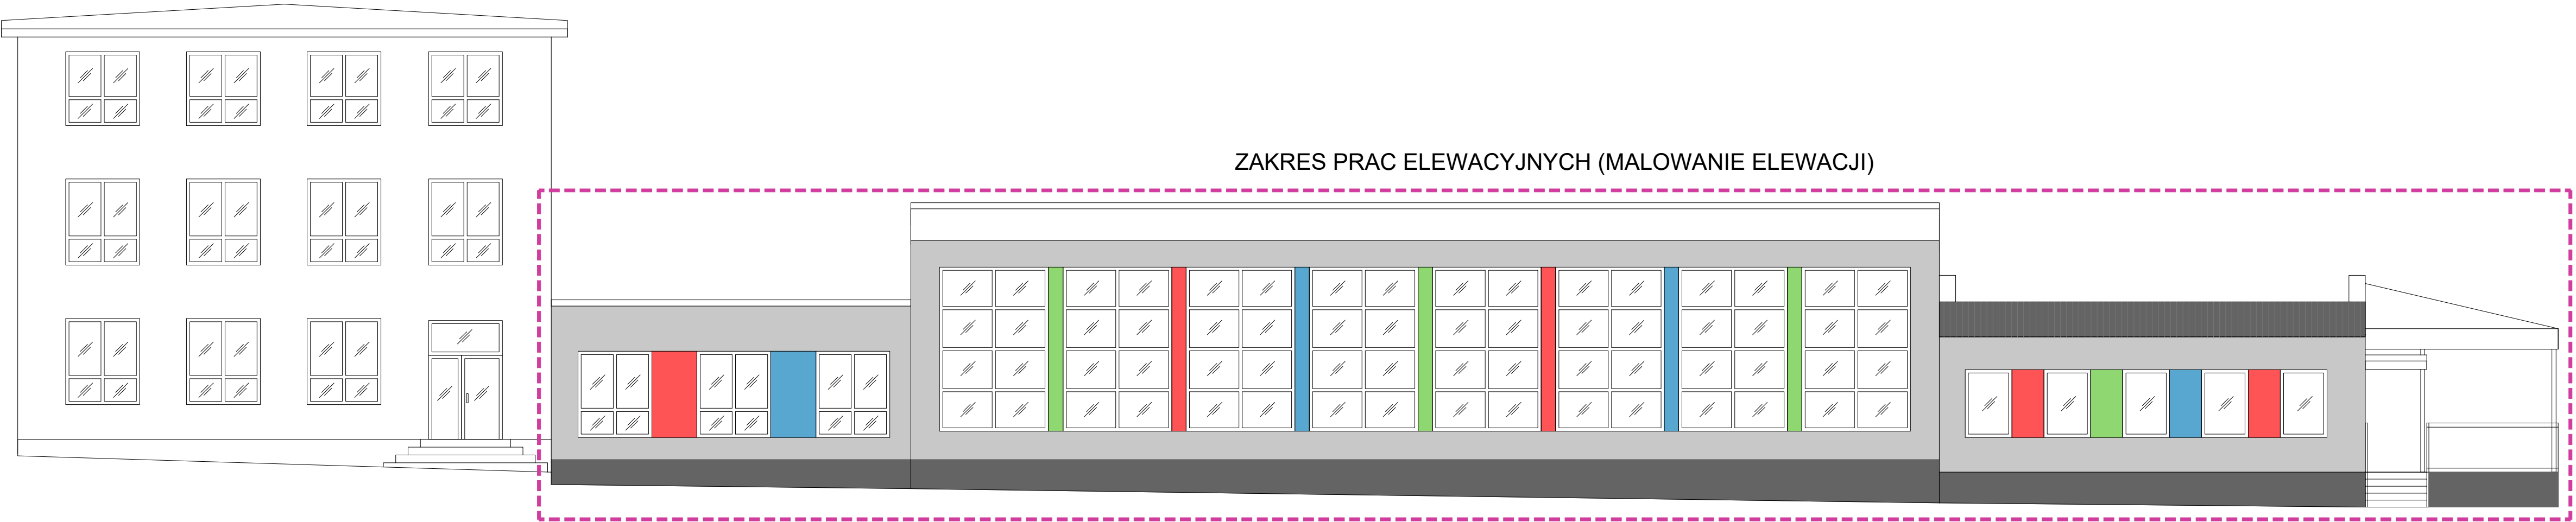

LEGENDA - ELEWACJE:

- 1 ELEWACYJNA FARBA - KOLOR SZARY
np. Baunit StarColor Kod koloru: 0867
POWIERZCHNIA: 250m²
- 2 ELEWACYJNA FARBA - KOLOR CIEMNY SZARY
np. Baunit StarColor Kod koloru: 0442
POWIERZCHNIA: 70m²
- 3 ELEWACYJNA FARBA - KOLOR NIEBIESKI
np. Baunit StarColor Kod koloru: 0723
POWIERZCHNIA: 11m²
- 4 ELEWACYJNA FARBA - KOLOR ZIELONY
np. Baunit StarColor Kod koloru: 1053
POWIERZCHNIA: 8m²
- 5 ELEWACYJNA FARBA - KOLOR CZERWONY
np. Baunit StarColor Kod koloru: 0492
POWIERZCHNIA: 12,5m²

ZAKRES PRAC ELEWACYJNYCH (MALOWANIE ELEWACJI)

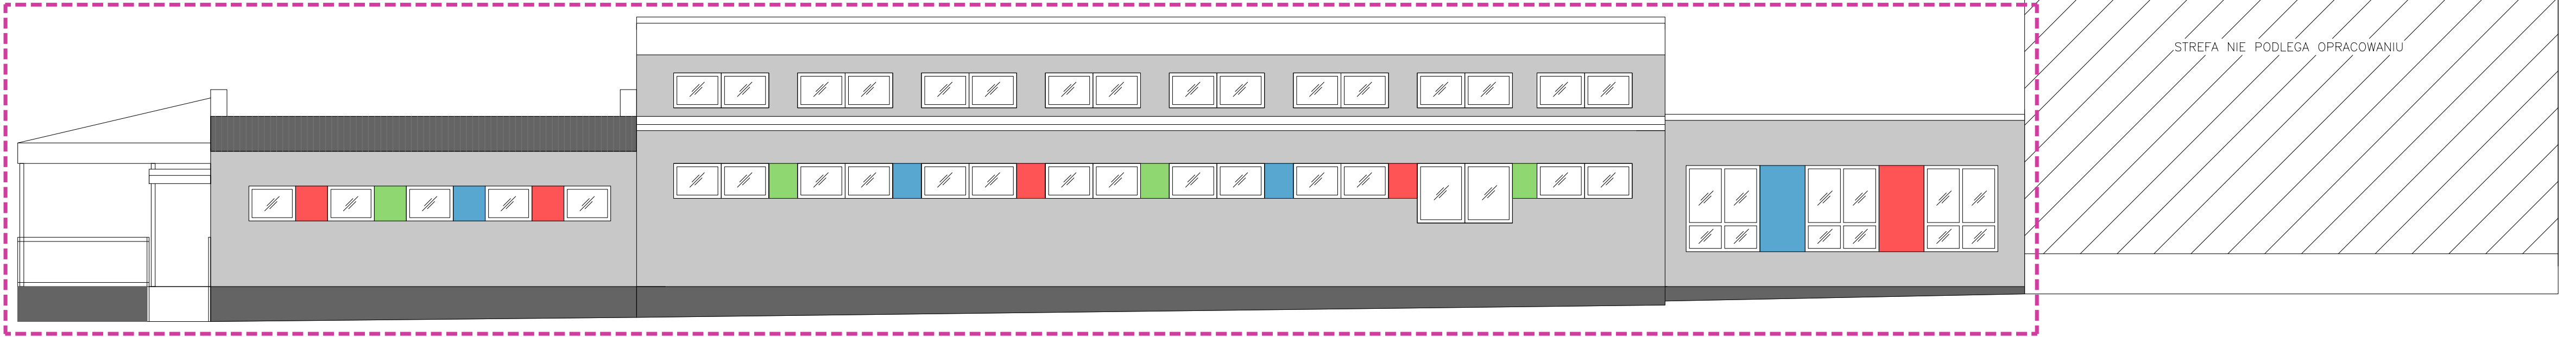

STREFA NIE PODLEGA OPRACOWANIU

Jednostka projektowa:	PROJEKT 2K BIURO ARCHITEKTONICZNE ŁUKASZ KUKUŁA 42-290 Białochwia, ul. Miłyńska 39 Biuro: Czystochowa, al. Jana Pawła II 56/58 tel. 662-963-934, e-mail: lukas.kukula@gmail.com		
Nazwa projektu:	REMONT BUDYNKU ZESPOŁU SZKOLNO – PRZEDSZKOLNEGO W RADKOWIE		
Adres:	RADKÓW 88, 29-135 RADKÓW gmina Radków, obręb Radków, nr działki 984		
Inwestor:	GMINA RADKÓW RADKÓW 99, 29-135 RADKÓW		
Treść rysunku:	ELEWACJA ZACHODNIA ELEWACJA WSCHODNIA		
Projektant: mgr inż. arch. Łukasz Kukula upr. bud. do proj. bez ograniczeń w spec. arch.-budowlanej	Nr upr. proj.: 21/SLOKK/2013	Podpis:	
Sprawdzający: mgr inż. arch. Piotr Klar upr. bud. do proj. bez ograniczeń w spec. arch.-budowlanej	Nr upr. proj.: 35/08/SLOKK	Podpis:	
Opracowujący: mgr inż. arch. Irmina Burzyńska			
Format rysunku: 297x780mm	Branża: ARCHITEKTURA	Skala: 1:100	Data: 04.2026
		Stadium: PB	Nr Rys. A-28
PROJEKT OBYJĘTY PRAWAMI AUTORSKIMI (R)			nr str.

ELEWACJA PÓŁNOCNA SKALA 1:100



ZAKRES PRAC ELEWACYJNYCH (MALOWANIE ELEWACJI)

LEGENDA - ELEWACJE:

- 1  ELEWACYJNA FARBA - KOLOR SZARY
np. Baumit StarColor Kod koloru: 0867
POWIERZCHNIA: 131m²
- 2  ELEWACYJNA FARBA - KOLOR CIEMNY SZARY
np. Baumit StarColor Kod koloru: 0442
POWIERZCHNIA: 24m²

Jednostka projektowa:	PROJEKT2K BIURO ARCHITEKTONICZNE ŁUKASZ KUKUŁA 42-290 Blachownia, ul.Młyńska 39 Biuro: Częstochowa, al. Jana Pawła II 56/58 tel. 662-963-934, e-mail: lukas.kukula@gmail.com				
Nazwa projektu:	REMONT BUDYNKU ZESPOŁU SZKOLNO – PRZEDSZKOLNEGO W RADKOWIE				
Adres:	RADKÓW 88, 29-135 RADKÓW gmina Radków, obręb Radków, nr działki 984				
Inwestor:	GMINA RADKÓW RADKÓW 99, 29-135 RADKÓW				
Treść rysunku:	ELEWACJA PÓŁNOCNA				
Projektant: mgr inż. arch. Łukasz Kukuła upr. bud. do proj. bez ograniczeń w spec. arch.-budowlanej		Nr upr. proj.: 21/SLOKK/2013		Podpis:	
Sprawdzający: mgr inż. arch. Piotr Klar upr. bud. do proj. bez ograniczeń w spec. arch.-budowlanej		Nr upr. proj.: 35/08/SLOKK		Podpis:	
Opracowujący: mgr inż. arch. Irmina Burzyńska					
Format rysunku: A3	Branża: ARCHITEKTURA	Skala: 1:100	Data: 04.2026	Stadium: PB	Nr Rys. A-29
PROJEKT OBJĘTY PRAWAMI AUTORSKIMI (R)					nr str.