


Schemat odtworzenia
jezdni mineralno-bitumicznej (KR1)

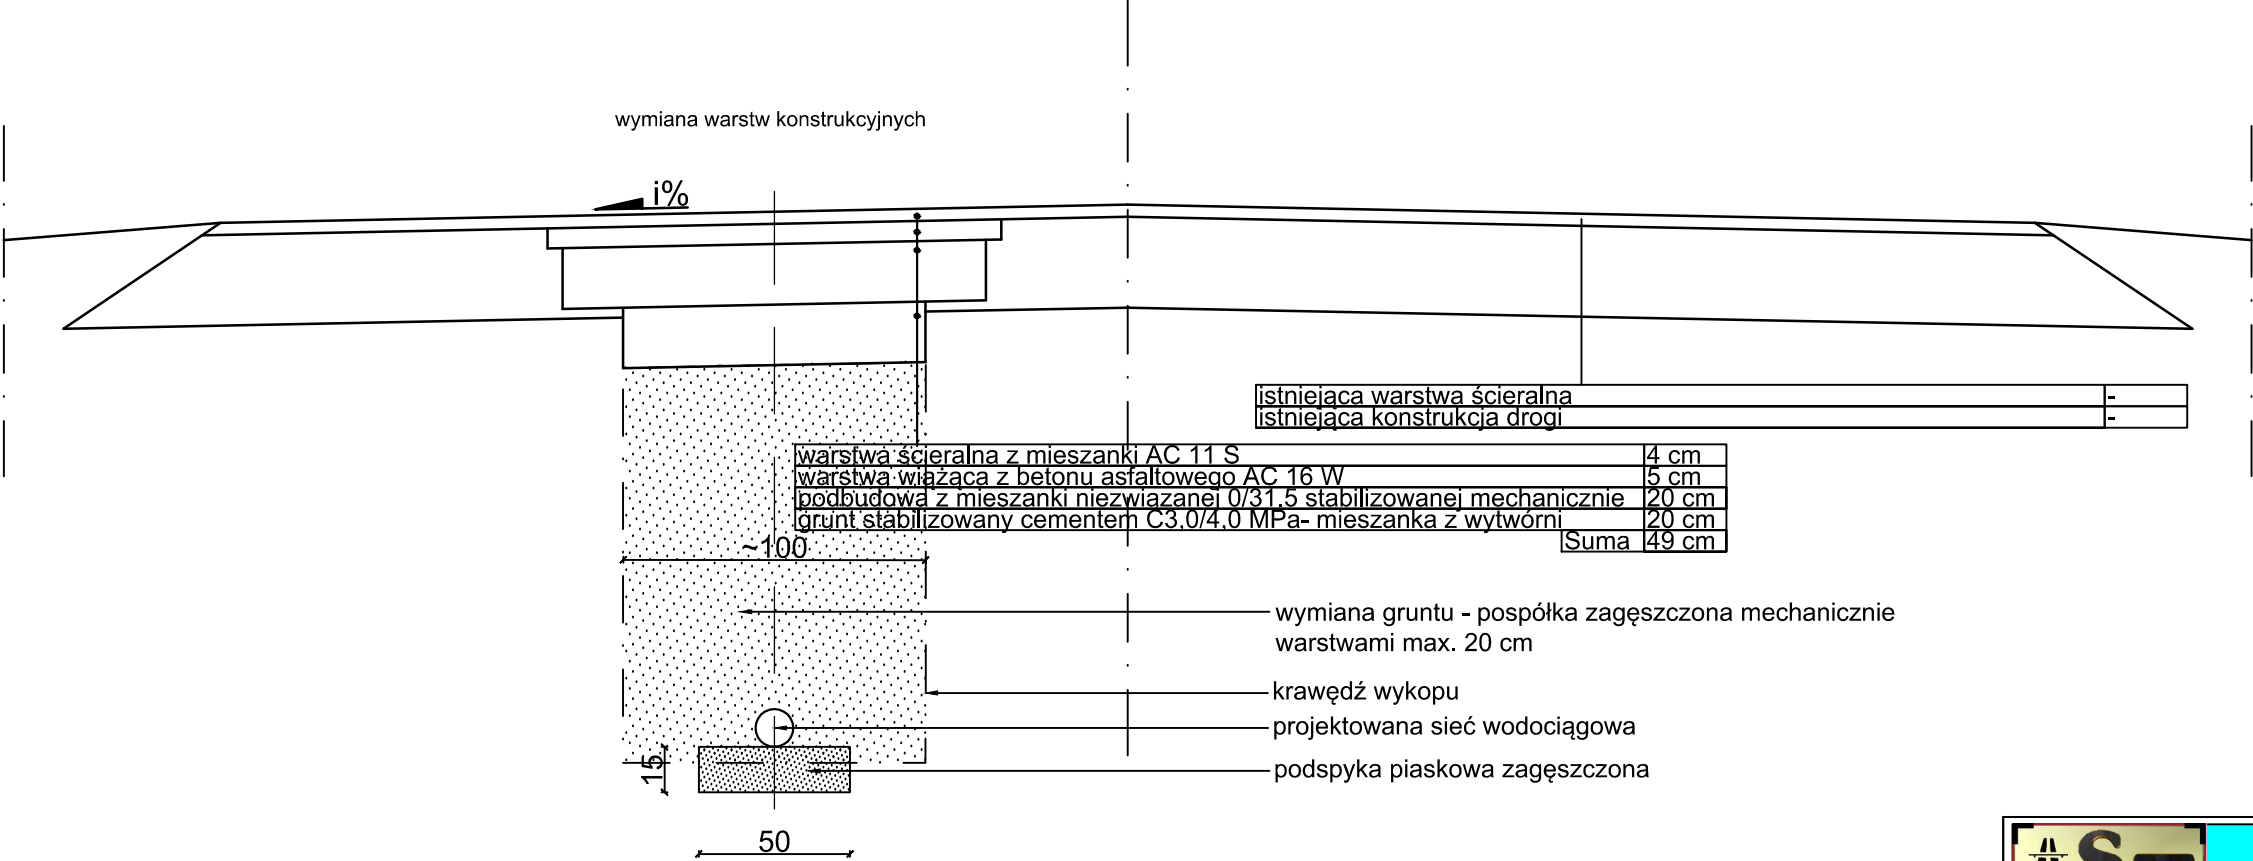

		ST PROJEKT Jacek Staniek Kąty 18, 29-100 Włoszczowa NIP 6090010369, tel. 600 319 265	
Investor:	Gmina Radków Radków 99 29-135 Radków		
Nazwa inwestycji:	Budowa sieci wodociągowej w miejscowości Brzeście na dz. nr ewid. 42, 43 obręb 0003 Brzeście, gm. Radków.		
Adres inwestycji:	m. Brzeście dz. nr ewid. 42, 43 obręb 0003 Brzeście, gm. Radków		
Stadium:	PT	Branża:	DROGOWA
Nazwa rysunku:	Schemat odtworzenia nawierzchni mineralno-bitumicznej (KR1)		Numer rysunku: 1
			Data: 03.2022
			Skala rys.: 1:25
Zespół autorski	Imię i nazwisko:	Uprawnienia	Podpis:
Projektant branży drogowej:	mgr inż. Jacek Staniek	SWK/0060/PWBD/21	