


Schemat odtworzenia jezdni mineralno-bitumicznej (KR1)

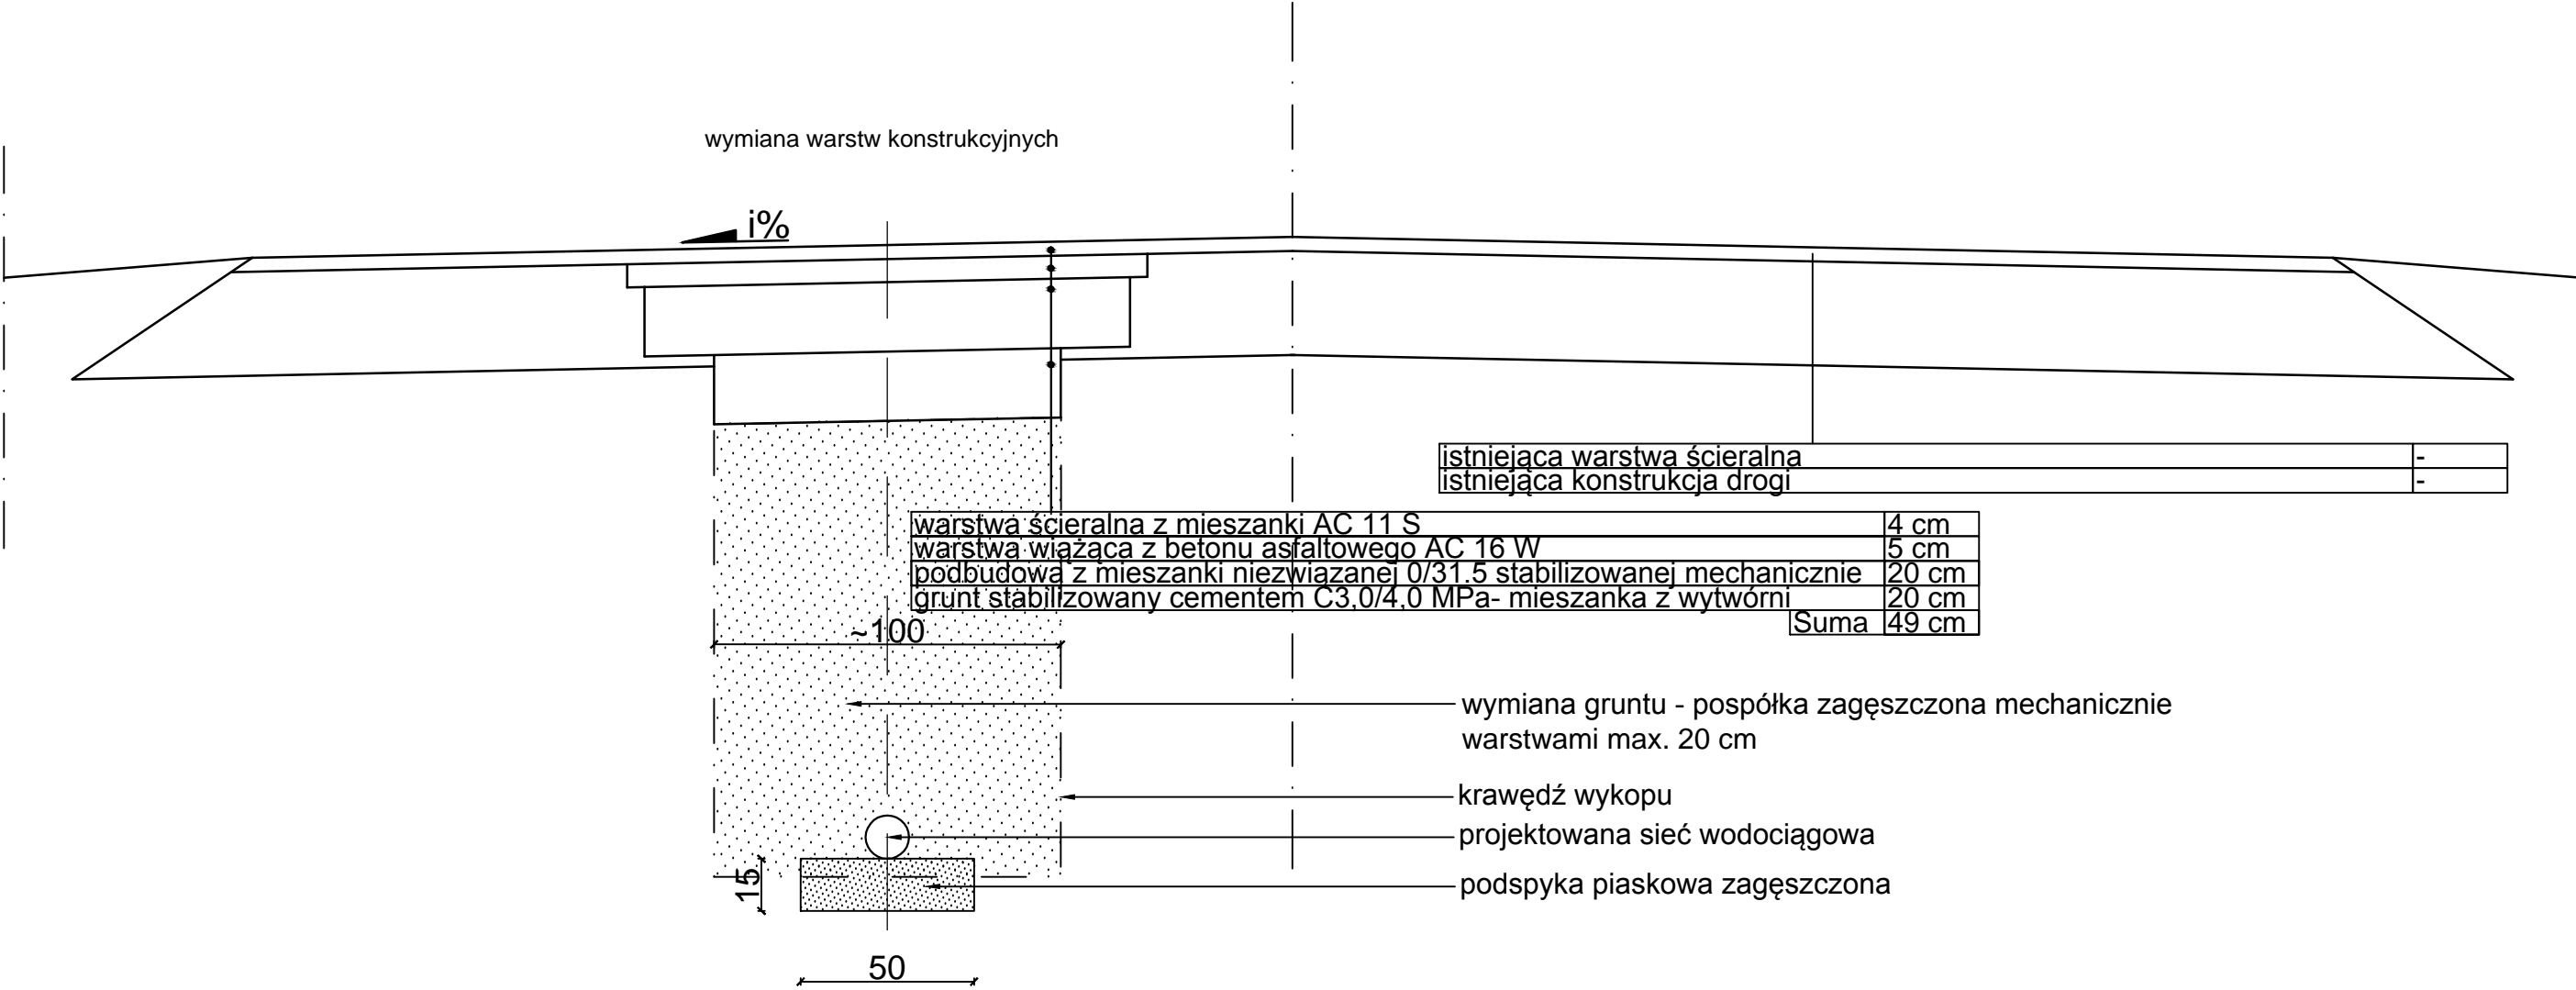

		ST PROJEKT Jacek Staniek Kąty 18, 29-100 Włoszczowa NIP 6090010369, tel. 600 319 265	
Inwestor:		Gmina Radków Radków 99 29-135 Radków	
Nazwa inwestycji:		Budowa sieci wodociągowej w miejscowości Kossów na dz. nr ewid. 861, 922 obręb Kossów, gm. Radków.	
Adres inwestycji:		m. Kossów dz. nr ewid. 861, 922 obręb 0006 Kossów, gm. Radków	
Stadium: PB		Branża: DROGOWA	
Nazwa rysunku: SCHEMAT ODTWORZENIA NAWIERZCHNI MINERALNO-BITUMICZNEJ (KR1)		Numer rysunku: D1	Data: 03.2022
			Skala rys.: 1:20
Zespół autorski		Imię i nazwisko:	Uprawnienia
Projektant branży drogowej:		mgr inż. Jacek Staniek	SWK/0060/PWBD/21