



Schemat odtworzenia jezdni mineralno-bitumicznej (KR1)

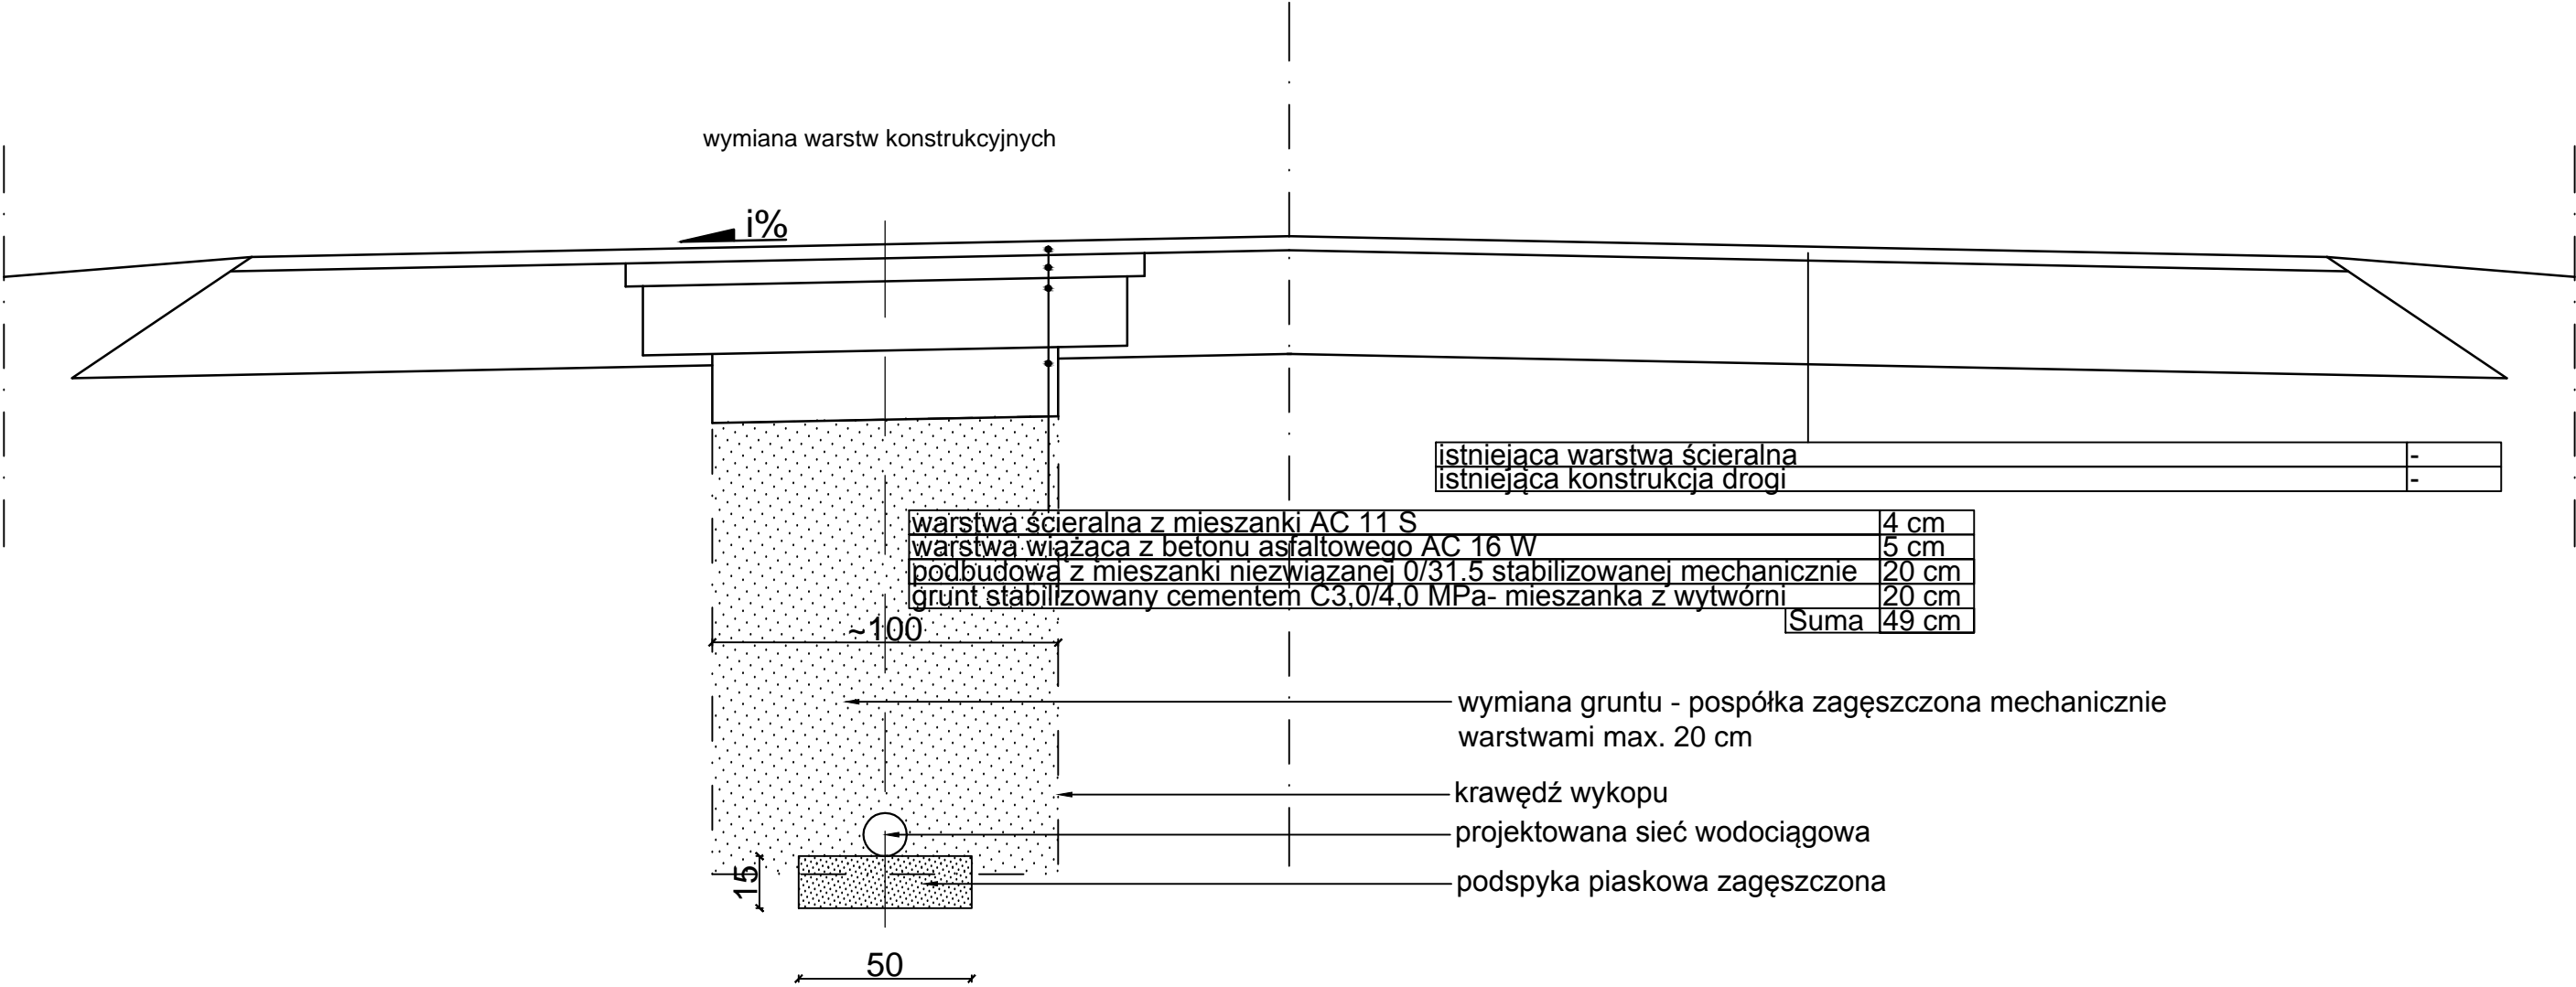

		ST PROJEKT Jacek Staniek Kąty 18, 29-100 Włoszczowa NIP 6090010369, tel. 600 319 265	
Inwestor:	Gmina Radków Radków 99 29-135 Radków		
Nazwa inwestycji:	Budowa sieci wodociągowej w miejscowości Kossów na dz. nr ewid. 861, 922 obręb Kossów, gm. Radków.		
Adres inwestycji:	m. Kossów dz. nr ewid. 861, 922 obręb 0006 Kossów, gm. Radków		
Stadium: PT		Branża: DROGOWA	
Nazwa rysunku: SCHEMAT ODTWORZENIA NAWIERZCHNI MINERALNO-BITUMICZNEJ (KR1)		Numer rysunku: 1	Data: 03.2022
		Skala rys.: 1:20	
Zespół autorski Imię i nazwisko:		Uprawnienia	Podpis:
Projektant branży drogowej:	mgr inż. Jacek Staniek	SWK/0060/PWBD/21	