



## Mapa do celów projektowych

skala 1:500

Układ wsp. prostokątnych płaskich: 2000/7

Układ wysokości: PL-EVRF2007-NH

Identyfikator zgłoszenia prac geodezyjnych:

GKN.6640.28.2022

położenie obszaru opracowania:

woj. Świętokrzyskie

powiat: włoszczowski

gmina: Radków

obręb: Kossów - id:0006

działka nr: 861 922



*Obszar, który był przedmiotem aktualizacji oznaczono na mapie czerwoną linią przerywaną*

Wykonawca:

*Geosfera Świętokrzyska Pracownia Geodezyjna*  
*Kamil Kowalczyk*  
*Moskorzew 13, 29-130 Moskorzew*  
*tel: 781-015-550*


*Mapeę opracował:*

*mgr inż. Kamil Kowalczyk*  
*dnia: 20.01.2022*

Kierownik prac geodezyjnych:

inż. Michał Kotek nr upr. 21398

Granice działek ewidencyjnych nr: 861, 922, 890/1, 890/3, 890/4, 890/5, 890/6, 862/3, 863/1, 866/2 wykazano z dokładnością pozwalającą na projektowanie innych obiektów budowlanych w odległości 3m lub mniejszej od tych granic. Pozostałe granice nie posiadają wystarczającej dokładności

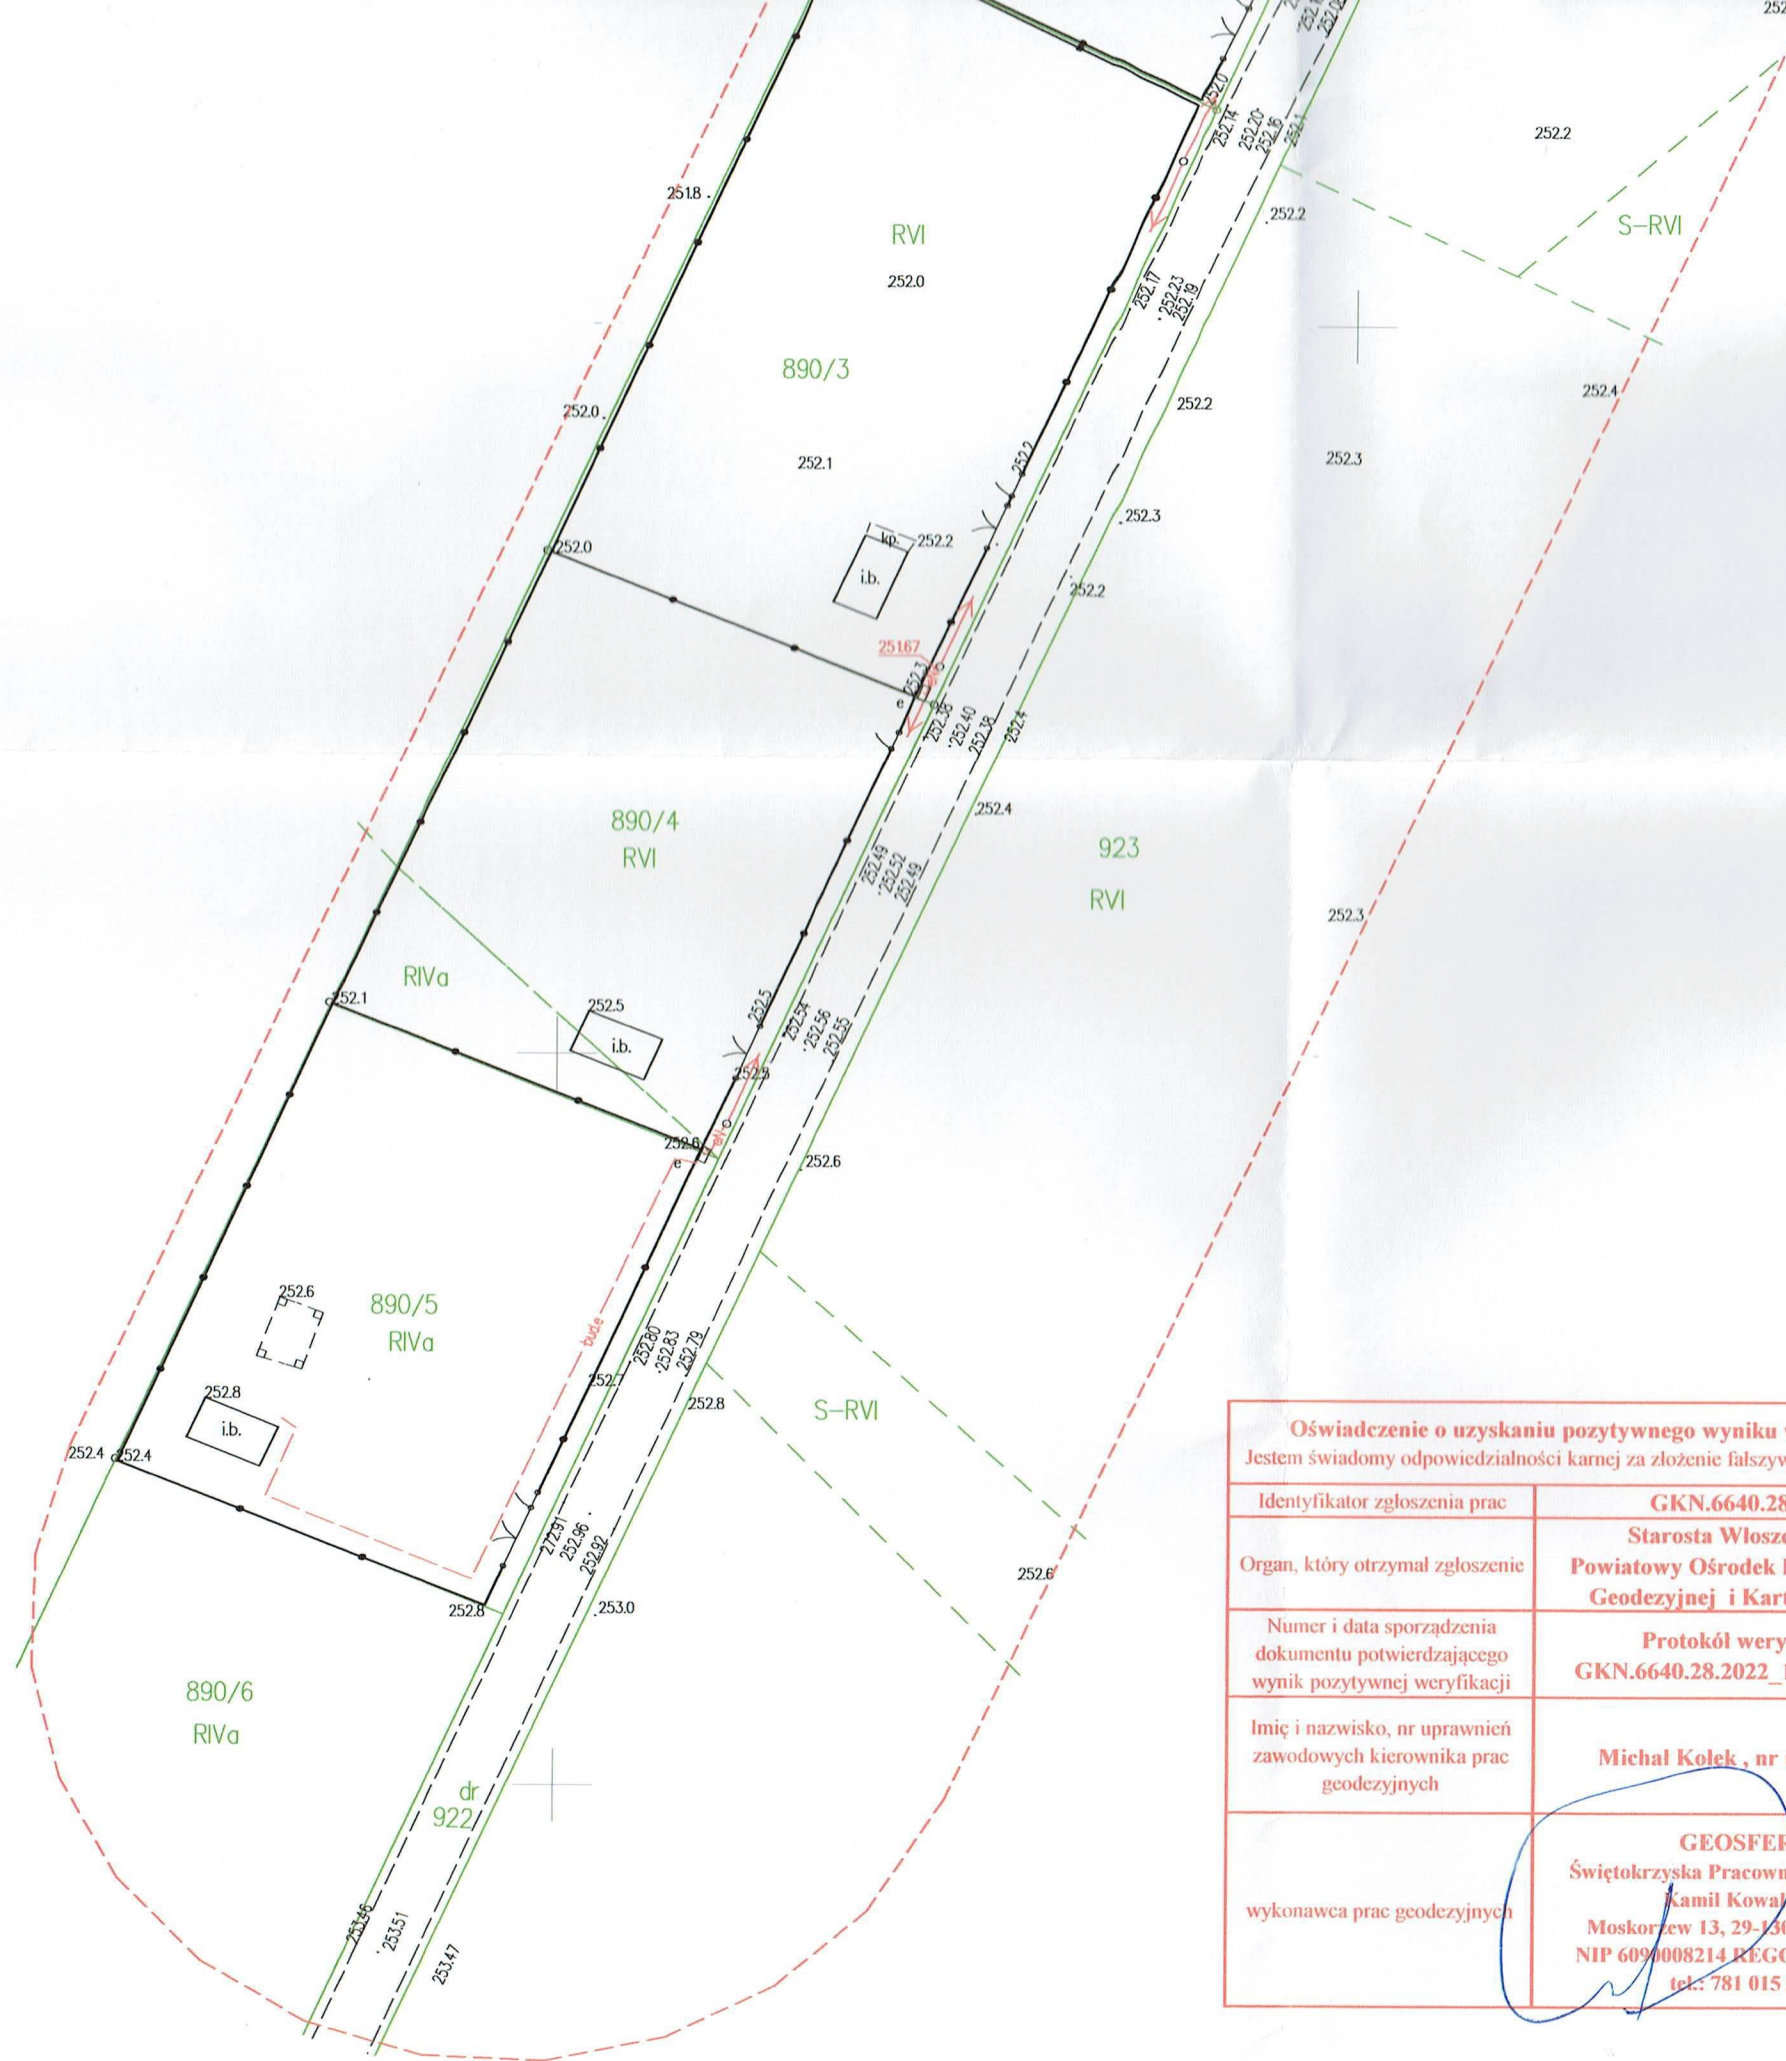

<p align="center"><b>Oświadczenie o uzyskaniu pozytywnego wyniku weryfikacji</b></p> <p>Jestem świadomy odpowiedzialności karnej za złożenie fałszywego oświadczenia</p>	
Identyfikator zgłoszenia prac	<b>GKN.6640.28.2022</b>
Organ, który otrzymał zgłoszenie	<b>Starosta Włoszczowski, Powiatowy Ośrodek Dokumentacji Geodezyjnej i Kartograficznej</b>
Numer i data sporządzenia dokumentu potwierdzającego wynik pozytywnej weryfikacji	<b>Protokół weryfikacji GKN.6640.28.2022_1, 2022-02-02</b>
Imię i nazwisko, nr uprawnień zawodowych kierownika prac geodezyjnych	<b>Michał Kolek , nr upr. 21398</b>
wykonawca prac geodezyjnych	<p align="center"><b>GEOSFERA</b></p> <p align="center"><b>Świątokrzyska Pracownia Geodezyjna</b></p> <p align="center"><b>Kamil Kowalczyk</b></p> <p align="center"><b>Moskorzew 13, 29-130 Moskorzew</b></p> <p align="center"><b>NIP 6090008214 REGON 260761714</b></p> <p align="center"><b>tel.: 781 015 550</b></p>