


Poziom porównawczy 248,00 m n.p.m.

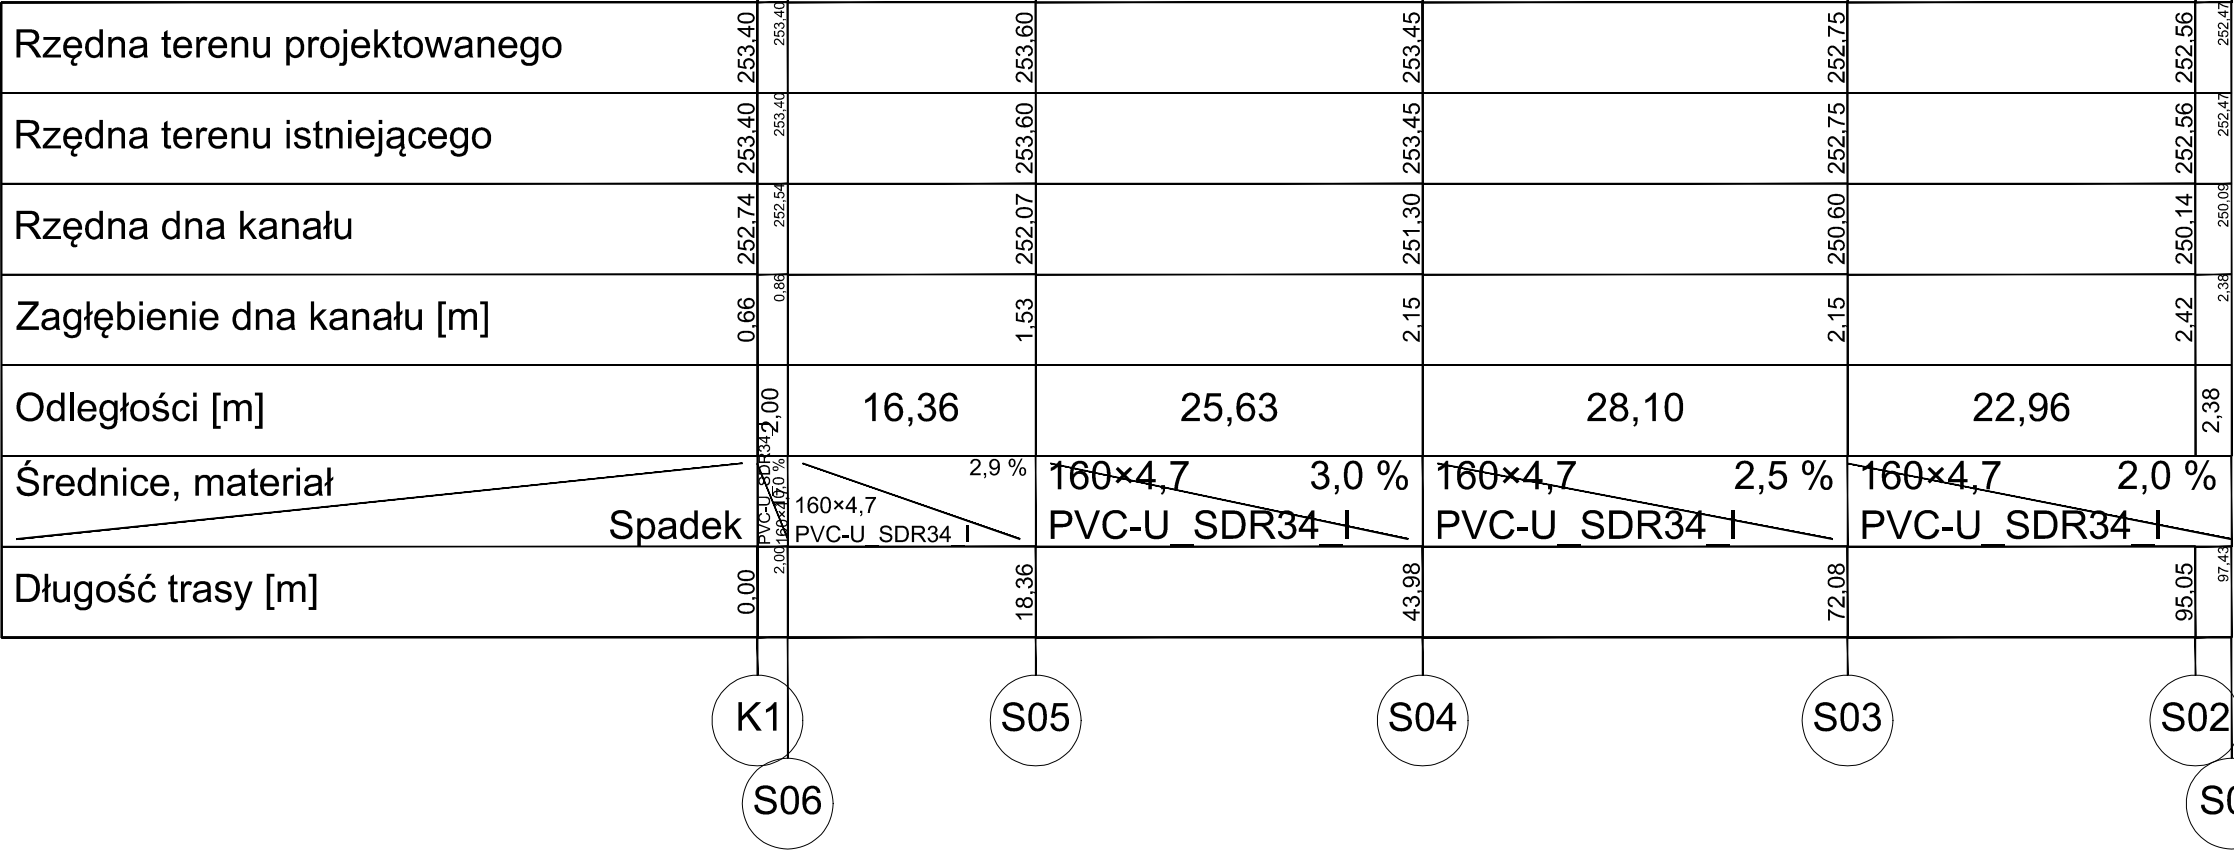

ST PROJEKT Jacek Staniek
Kąty 18, 29-100 Wioszczowa
NIP 6090010369, tel. 600 319 265

Investor:	Gmina Radków Radków 99 29-135 Radków		
Nazwa inwestycji:	Budowa przyłącza kanalizacji sanitarnej do dz. nr ewid. 2041 obręb 0010 Radków, gm. Radków.		
Adres inwestycji:	m. Radków dz. nr ewid. 2041, 2989 obręb 0010 Radków, gm. Radków		
Stadium:	PB	Branża:	SANITARNA
Nazwa rysunku:	PROFIL PODŁUŻNY PRZYŁĄCZA KANALIZACJI SANITARNEJ		Numer rysunku: 2
			Data: 04.2022 Skala rys.: 1:50/500
Zespół autorski	Imię i nazwisko:		Uprawnienia
Projektant branży sanitarnej:	mgr inż. Roman Księżnik		LOD/1490/POOS/10
			Podpis: