


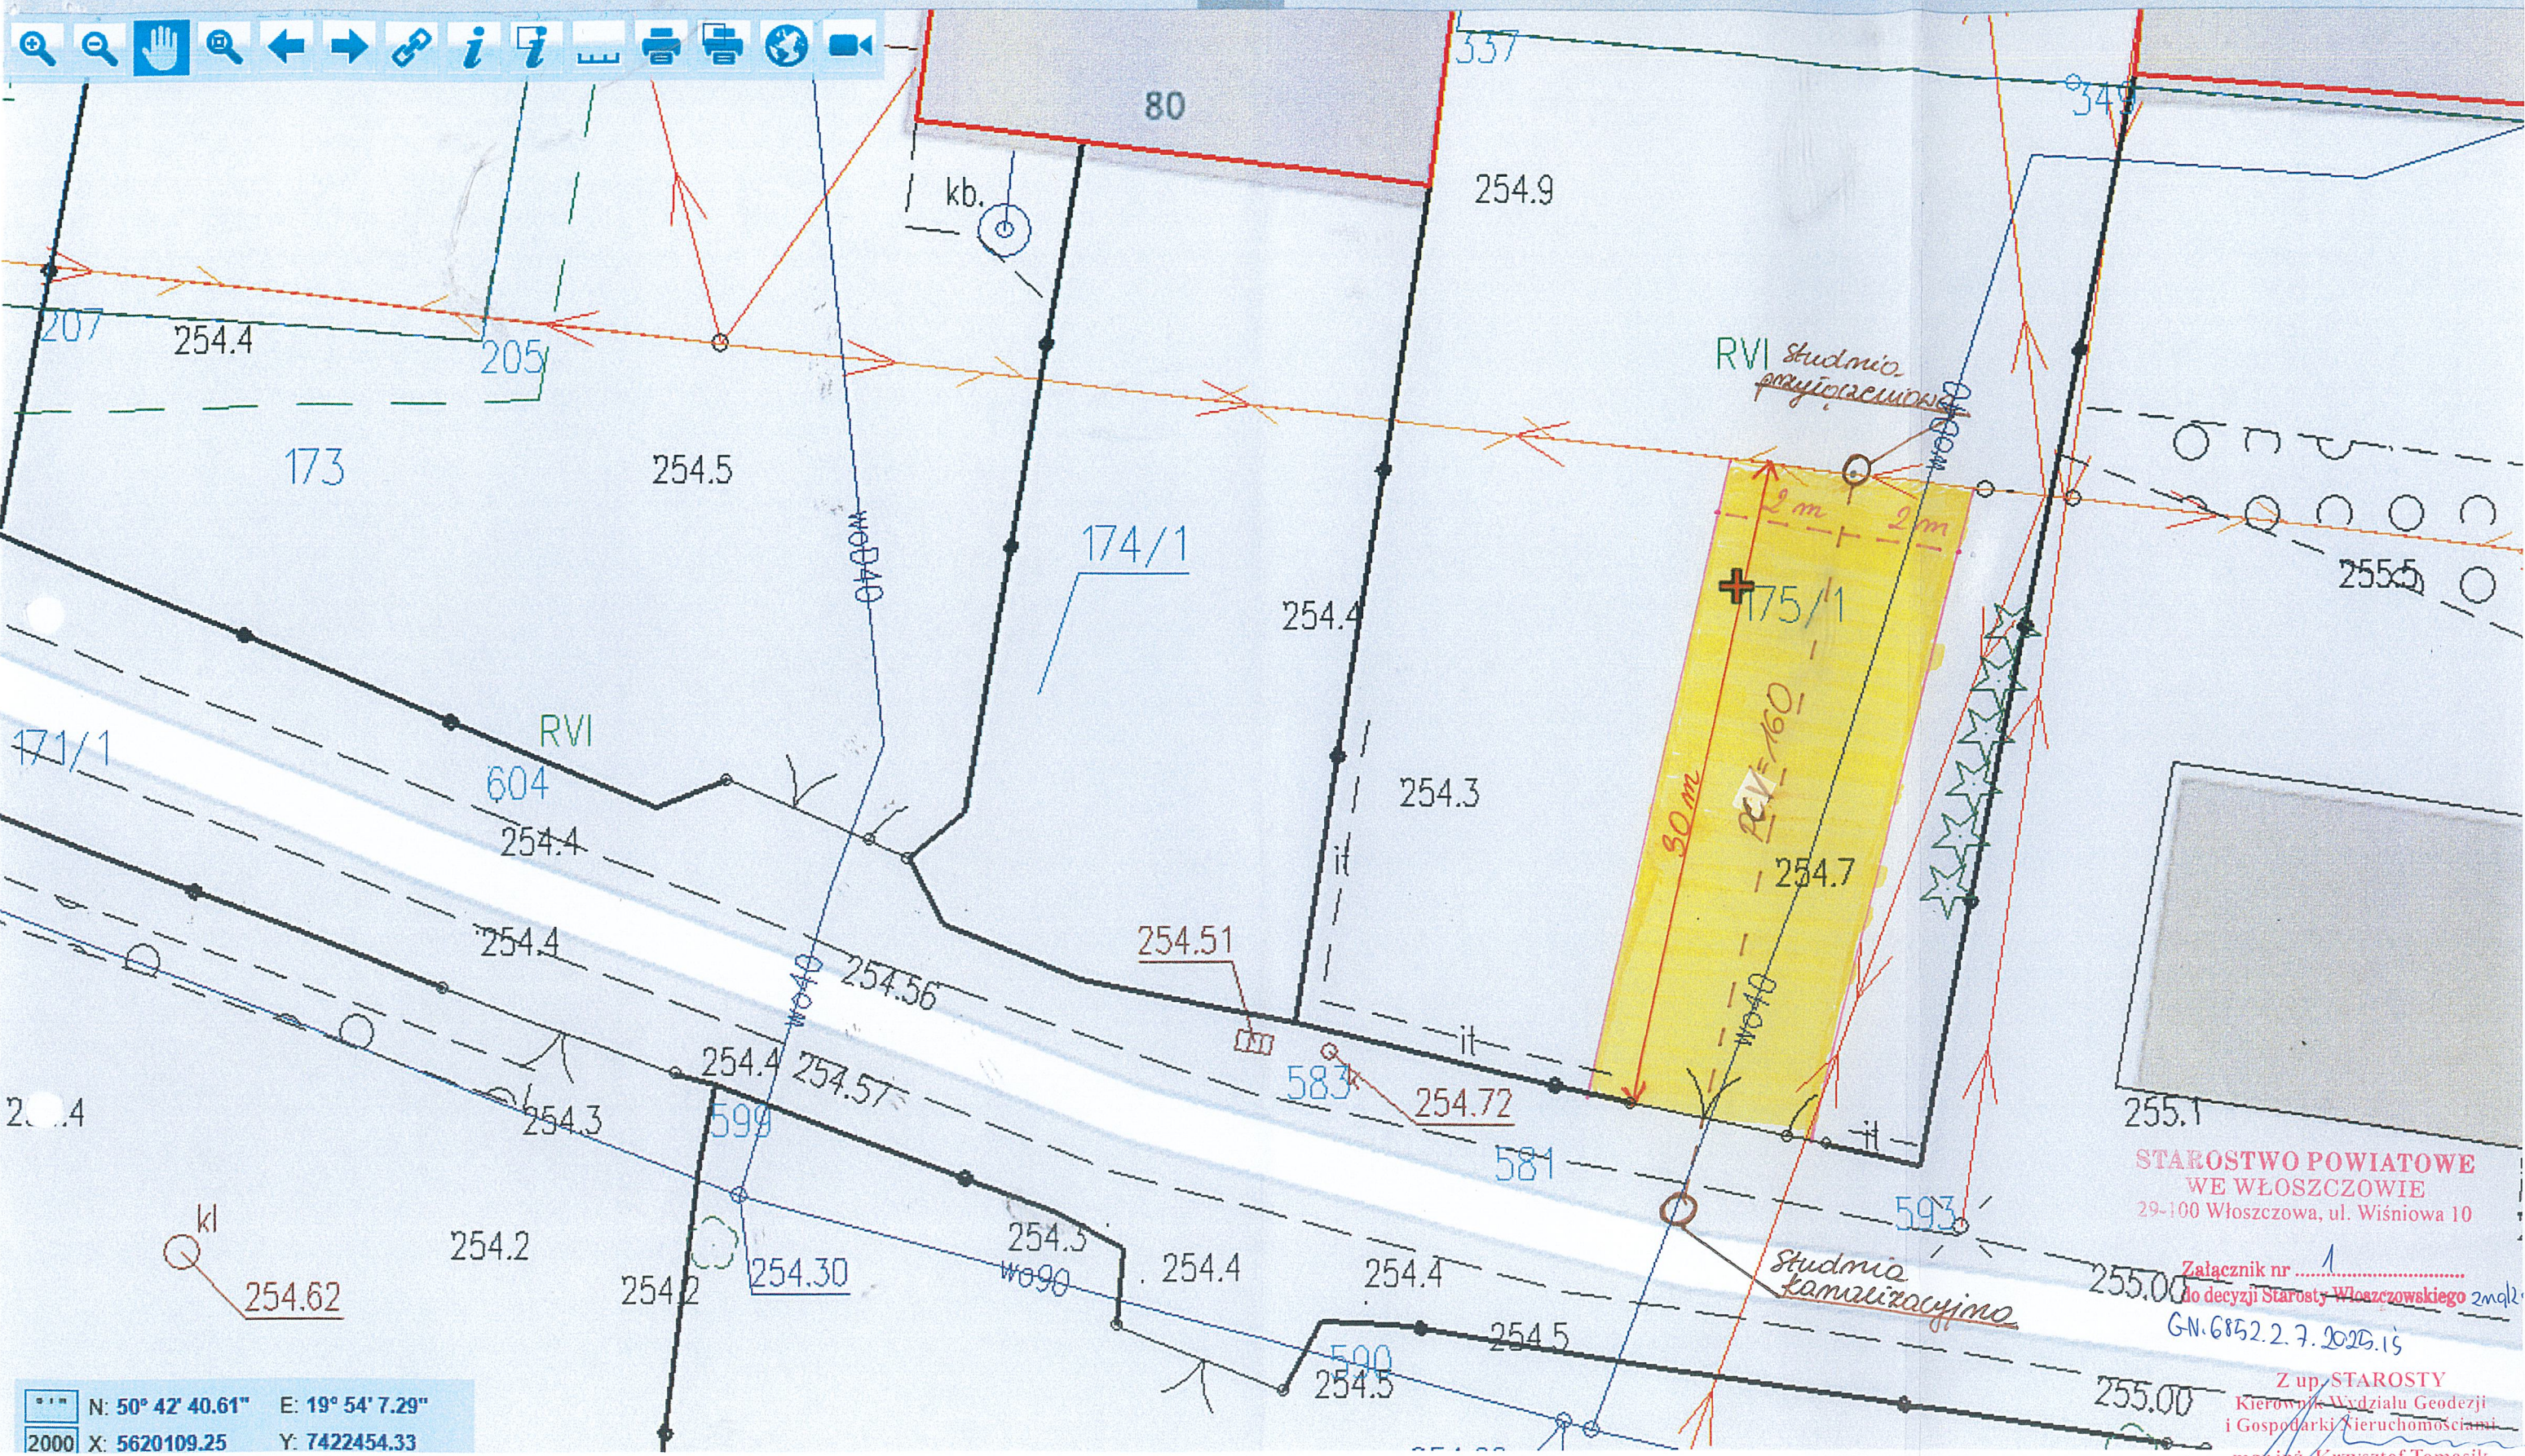

N: 50° 42' 40.61" E: 19° 54' 7.29"
2000 X: 5620109.25 Y: 7422454.33

obszar ograniczenia
strefa kontrolowana - 2 m po obu stronach osi kamienia
dz. nr ewid. 175/1 obr. 0002 Biegaków
długość od studni przyłoczniowej do pasa drogowego - 30 m
x szerokość (strefa kontrolowana) - 4 m = 120 m²

STAROSTWO POWIATOWE
WE WŁOSZCZOWIE
29-100 Włoszczowa, ul. Wiśniowa 10

Załącznik nr 1
do decyzji Starosty Włoszczowskiego z dn. 2025.15
GN.6852.2.7.2025.15

Z up. STAROSTY
Kierownik Wydziału Geodezji
i Gospodarki Nieruchomościami
mgr inż. Krzysztof Tomasiak
GEODETA POWIATOWY

GMINA RADKÓW
29-135 Radków 99
woj. świętokrzyskie
NIP 609-000-26-48

WÓJT
GMINY RADKÓW
mgr Jarosław Dominik