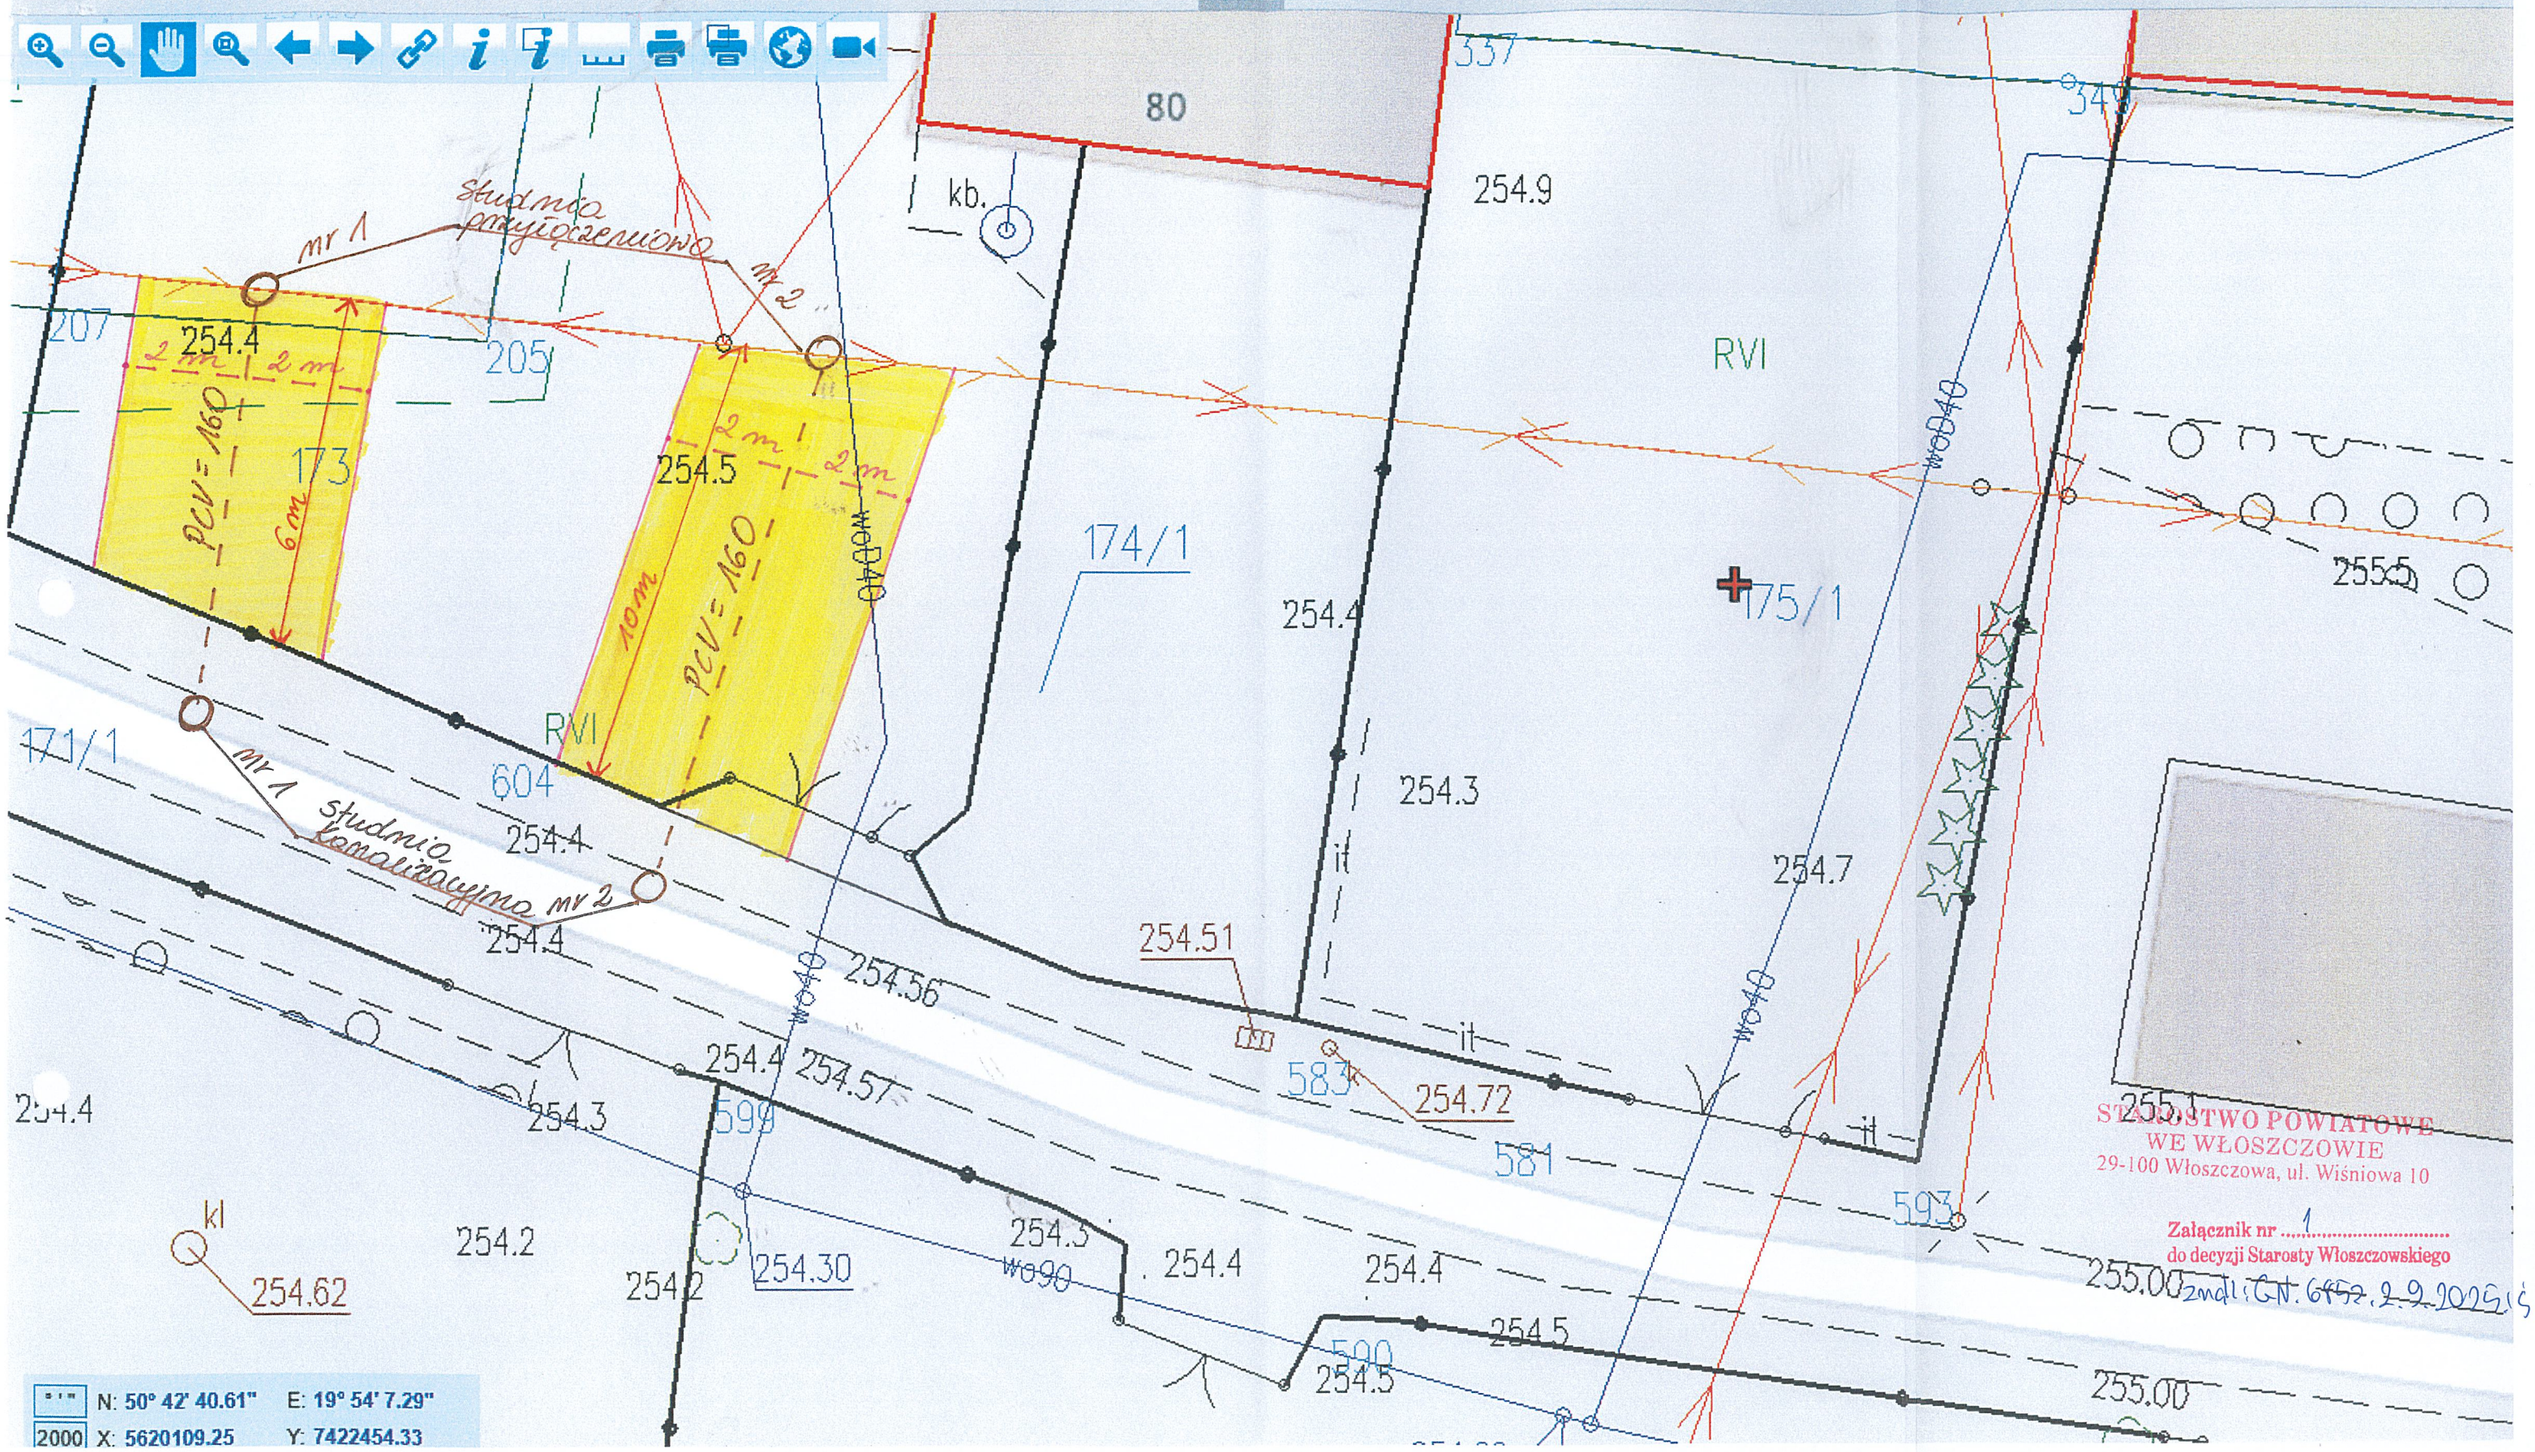

STAROSTWO POWIATOWE
WE WŁOSZCZOWIE
29-100 Włoszczowa, ul. Wiśniowa 10

Załącznik nr 1
do decyzji Starosty Włoszczowskiego
znak: GN. 6452.2.9.2025.ŚS

obszar ograniczenia

strefa kontrolowana - 2 m po obu stronach osi kanału

1. dz. nr ewid 173 obr. 0002 Biegonów
długość od studni przyłączeniowej nr 1 do pasa drogowego - 6 m
x szerokość (strefa kontrolowana) - 4 m = 24 m²

2. długość od studni przyłączeniowej nr 2 do pasa drogowego - 10 m x szerokość (strefa kontrolowana) - 4 m = 40 m²

Łączna powierzchnia obszaru ograniczenia dz. nr ewid 173 obr. 0002 Biegonów - 64 m²

GMINA RADKÓW
29-135 Radków 99
woj. świętokrzyskie
NIP 609-000-26-48

WÓJT GMINY RADKÓW
mgr Jarosław Dominik

Z up. STAROSTY
Kierownik Wydziału Geodezji i Gospodarki Nieruchomościami
mgr inż. Krzysztof Tomasik
GEODETA POWIATOWY